Revize	Popis revize	Datum revize

AQUA PROCON

AQUA PROCON s.r.o.
Projektová a inženýrská společnost
Palackého tř. 12, 612 00 Brno
tel.: +420 541 426 011
E-mail: info@aquaprocon.cz
www.aquaprocon.cz

Vedoucí projektu	Ing. Jan Polášek
Vedoucí dílčího projektu	Ing. Vladimír Oppelt
Zodpovědný projektant	Ing. Vladimír Oppelt
Vypracoval	Ing. Jana Zahradníková
Kontroloval	Ing. Jan Polášek

Investor	Svaz vodovodů a kanalizací Žďársko
Objednatel	Svaz vodovodů a kanalizací Žďársko

Formát	Měřítko	Stupeň	Datum	Zakázkové číslo
1A4	1:500	DPS/ZD	01/2019	1499518-18

Projekt: HAMRY NAD SÁZAVOU - KANALIZACE

C - SITUAČNÍ VÝKRESY
C.4 - SITUACE STAVBY

Soupravа

Příloha	Číslo přílohy	Revize
SITUACE STAVBY - ČÁST 6	C.4.6	0

Souřadnicový systém JSTK : (Jednotná Trigonometrická Síť Katastrální), výškový systém : B.p.v. (Balt po vyrovnání).
Trasy podzemních vedení inženýrských sítí jsou zakreslony pouze orientačně dle údajů poskytnutých správci inženýrských sítí.
Při neznámém výškovém uložení inženýrské sítě předpokládáme uložení dle ČSN 73 6005.
Podmínky jednotlivých správců a dotčených účastníků stavby dané jejich písemným stanoviskem budou dodrženy.
Tato písemná stanoviska jsou nedílnou součástí projektové dokumentace.
Stavebník (zhotovitel) si jejich přesnou polohu nechá před zahájením stavby vytýčit.

LEGENDA - navržené sítě

- GRAVITAČNÍ KANALIZACE
- TLAKOVÁ KANALIZACE
- VÝTLAK ODPADNÍCH VOD
- PŘÍPOJKA NN PRO ČERPACÍ STANICE
- PŘÍPOJKA VODOVODU PRO ČERPACÍ STANICE
- HLADINA VODY PŘI PRŮTOKU Q_{100}
- OCHRANNÉ PÁSMO ŽELEZNICE
- OCHRANNÉ PÁSMO LESA
- OCHRANNÉ PÁSMO VN

LEGENDA - stávající sítě
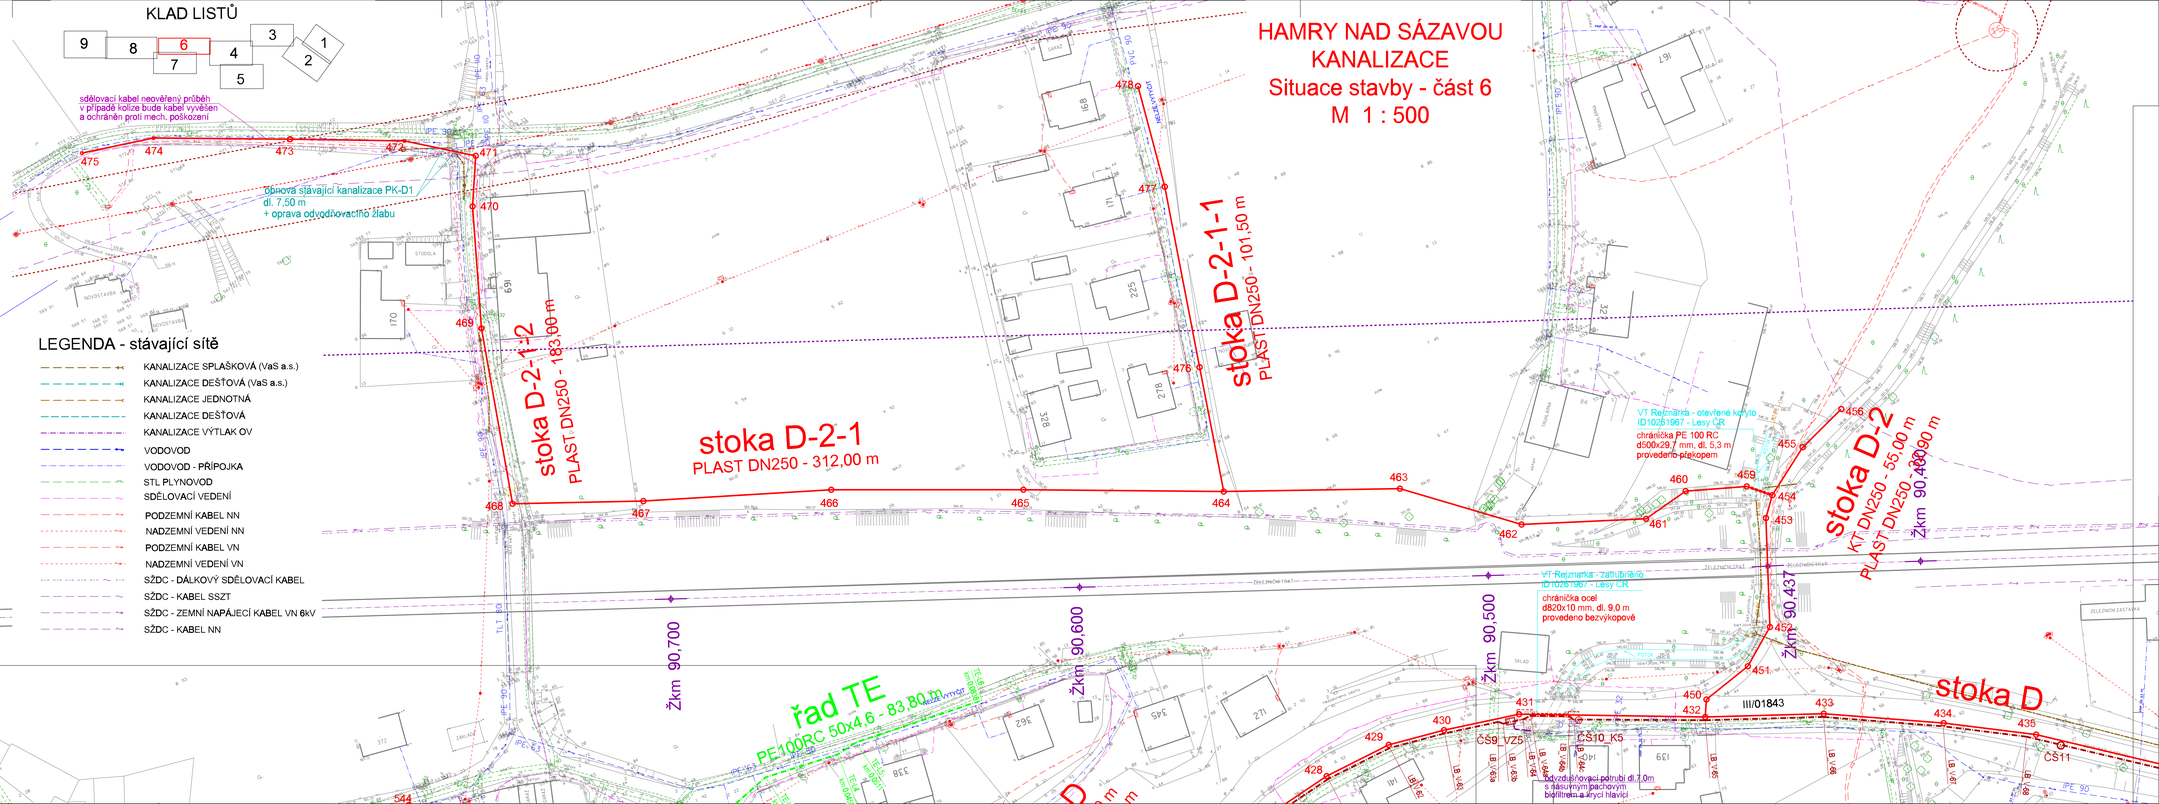
- KANALIZACE SPLAŠKOVÁ (VaS a.s.)
- KANALIZACE DEŠŤOVÁ (VaS a.s.)
- KANALIZACE JEDNOTNÁ
- KANALIZACE DEŠŤOVÁ
- KANALIZACE VÝTLAK OV
- VODOVOD
- VODOVOD - PŘÍPOJKA
- STL PLYNOVOD
- SDĚLOVACÍ VEDENÍ
- PODZEMNÍ KABEL NN
- NADZEMNÍ VEDENÍ NN
- PODZEMNÍ KABEL VN
- NADZEMNÍ VEDENÍ VN
- SŽDC - DÁLKOVÝ SDĚLOVACÍ KABEL
- SŽDC - KABEL SSZT
- SŽDC - ZEMNÍ NAPÁJECÍ KABEL VN 6kV
- SŽDC - KABEL NN