KATASTRÁLNÍ SITUACE - 4. ČÁST
M 1 : 1 000

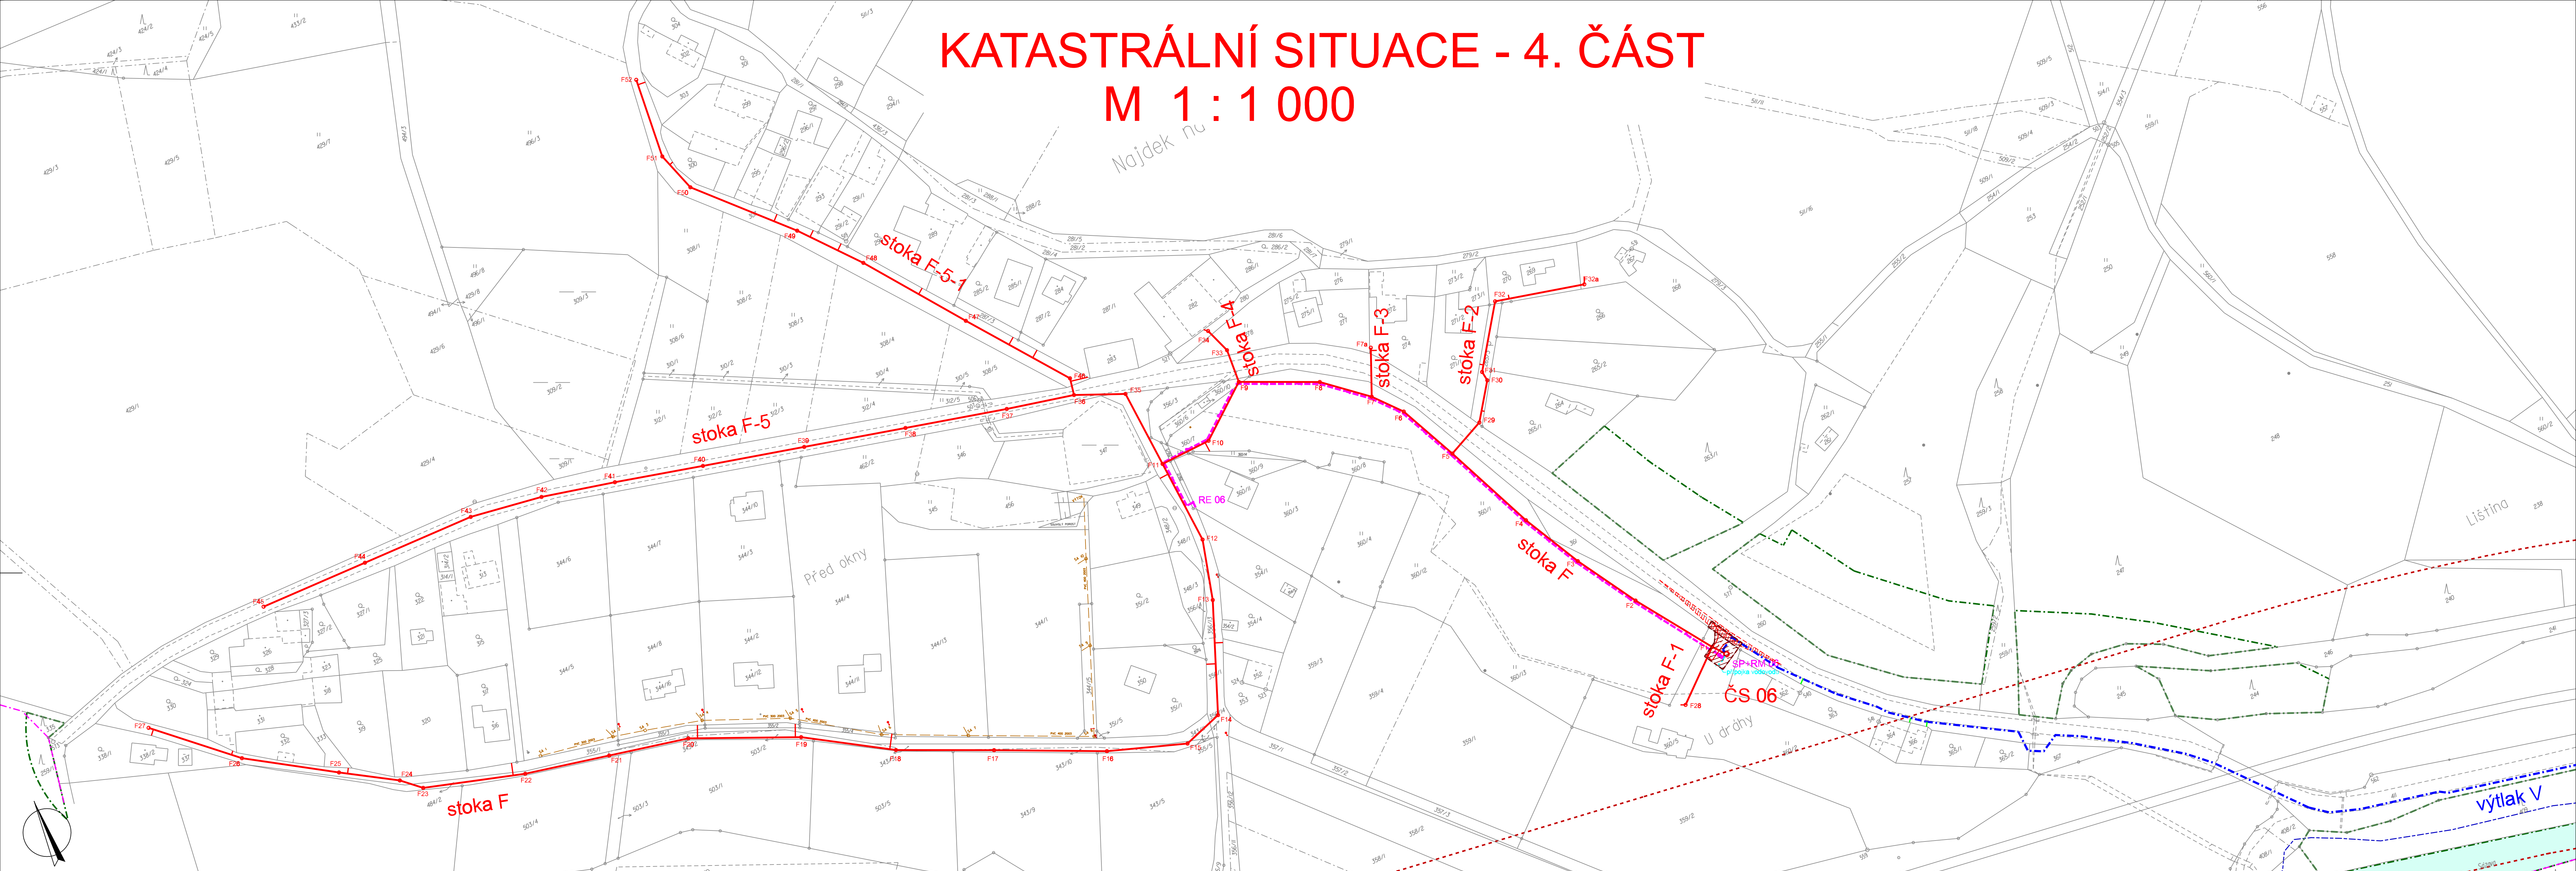

Souřadnicový systém JSTK; (Jednotná Trigonometrická Síť Katastrální), výškový systém : B.p.v. (Balt po vyrovnání).
Trasy podzemních vedení inženýrských sítí jsou zakresleny pouze orientačně dle údajů poskytnutých správci inženýrských sítí.
Při neznámém výškovém uložení inženýrské sítě předpokládáme uložení dle ČSN 73 6005.
Podmínky jednotlivých správců a dotčených účastníků stavby dané jejich písemným stanoviskem budou dodrženy.
Tato písemná stanoviska jsou nedílnou součástí projektové dokumentace.
Stavebník (zhotovitel) si jejich přesnou polohu nechá před zahájením stavby vytýčit.

Revize	Datum revize	Schválil
–	–	–

AQUA PROCON

AQUA PROCON s.r.o.
Projektová a inženýrská společnost
Palackého tř. 12, 612 00 Brno
tel.: +420 541 426 011, fax: +420 541 426 012
E-mail: info@aquaprocon.cz
www.aquaprocon.cz

Vedoucí projektu	Ing. Jan Polášek	Podpisy
Zástupce vedoucího projektu	Ing. Vladimír Oppelt	
Zodpovědný projektant	Ing. Vladimír Oppelt	
Vypracoval	Ing. Jana Zahradníková	
Kontroloval	Ing. Josef Šebek	
Investor	Svaz vodovodů a kanalizací Žďársko	
Objednatel	Svaz vodovodů a kanalizací Žďársko	

Akce	HAMRY NAD SÁZAVOU - KANALIZACE	
	Zakázkové číslo	12750 07
	Stupeň	DÚR
	Datum	červen 2008
	Soubor	Hamry_katmapa_DUR.dgn
	Tiskový soubor	DUR_D.3.4_0_530x1050_HP.000
	Formát	10 A4
Objekt	Měřítko	1:1 000
Příloha: KATASTRÁLNÍ SITUACE - 4. ČÁST	Číslo přílohy: D.3.4	Revize: 0

LEGENDA - navržené sítě

- GRAVITAČNÍ KANALIZACE
- TLAKOVÁ KANALIZACE
- VÝTLAK ODPADNÍCH VOD
- PŘÍPOJKA NN PRO ČERPACÍ STANICE
- HLADINA VODY PŘI PRŮTOKU Q_{100}
- OCHRANNÉ PÁSMO ČD
- HRANICE TRVALÉHO ZÁBORU
- DOTČENÍ OCHRANNÉHO PÁSMA LESA
- HRANICE KATASTRÁLNÍCH ÚZEMÍ

KLAD LISTŮ

4 | 3 | 2 | 1