


SCHEMA DDZ Č. 1
 – STATNÍ KOMUNIKACE
 Č. I/19

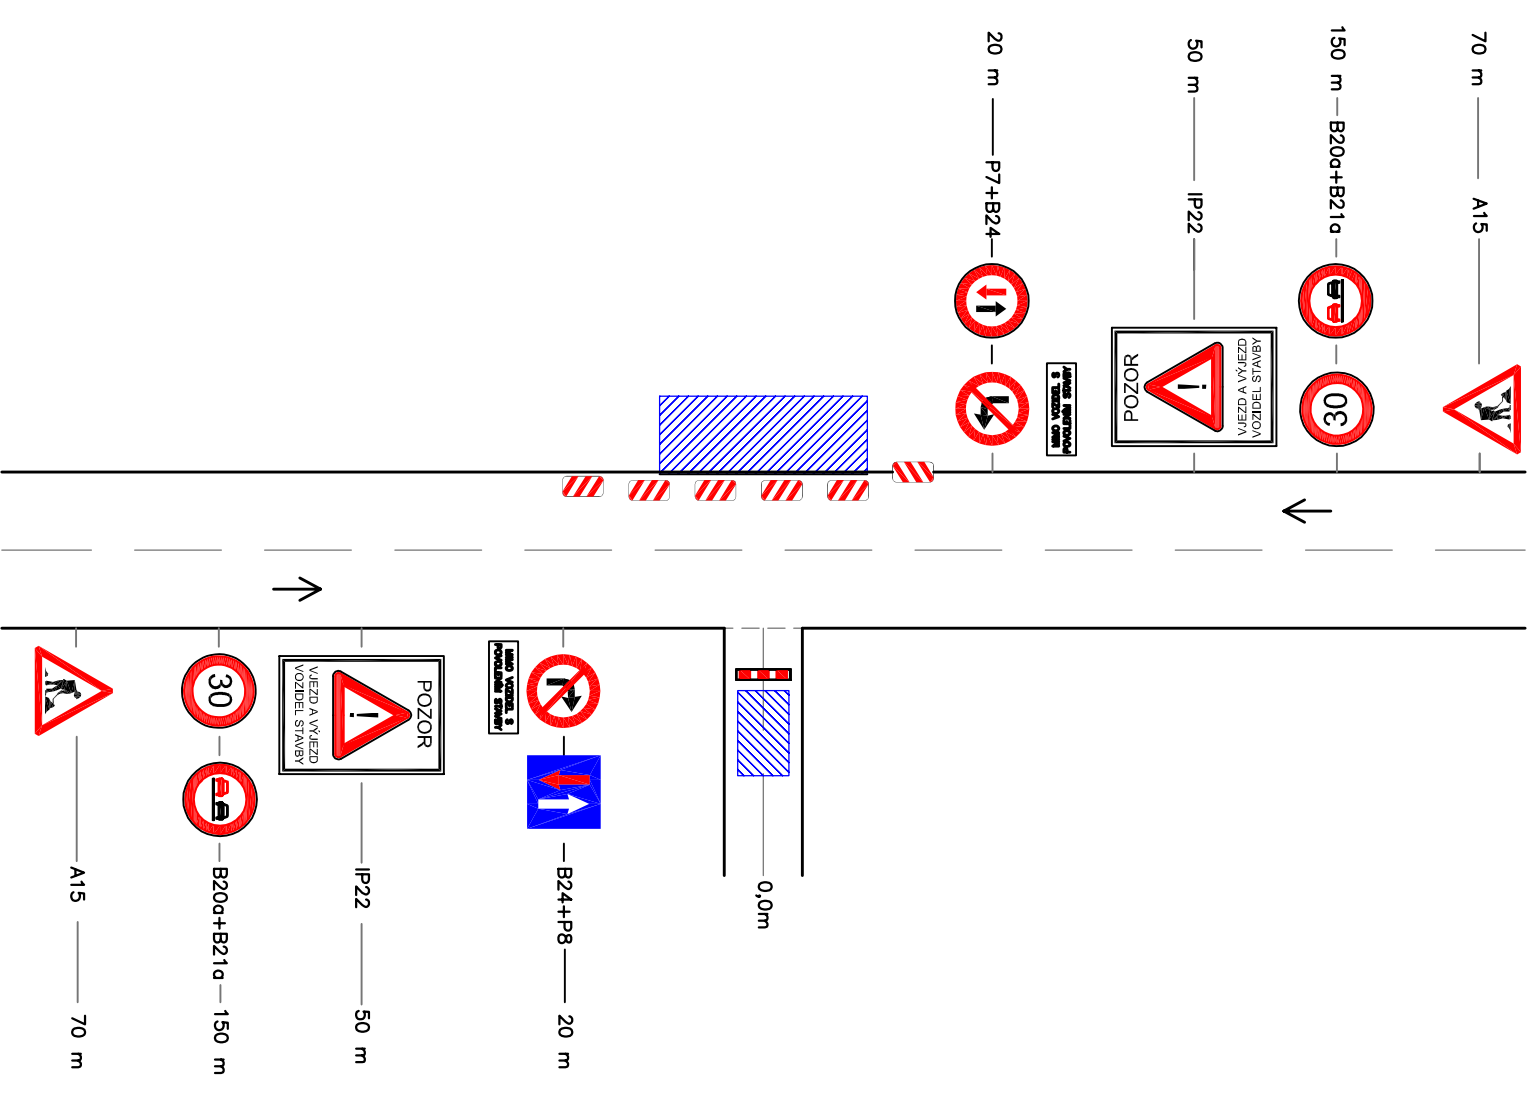

Pozn.:
 – V dotčeném úseku platí již stanovená přechodná úprava silničního provozu dle rozhodnutí K. ú. Kroje Vysočina ze dne 8. 6. 2023, č.j.: 58756/2023PM/DZp/590DSH101/2023

VYPRACOVAL: Štárek Josef		Haškova 153/17, 63900 Brno Tel.: 566 621 878 IČO: 47910305, DIČ: CZ47910305
Tel: 733 609 896, Email: josef.starek@vhsbohemia.cz		
KRAJ: Vysočina	STAV. ÚŘAD: Ždár nad Sázavou	
INVESTOR: SVK Žďársko	FORMÁT	2xA4
"HAMRY NAD SÁZAVOU - KANALIZACE, 1. ČÁST"		
NÁZEV VÝKRESU: STANOVENÍ PŘECHODNÉ ÚPRAVY SILNIČNÍHO PROVOZU NA POZEMNÍ KOMUNIKACI		Č. VÝKR. 01
	DATA	11/2023
	MĚŘÍTKO	-

- Pozn.:**
- Dočasně dopravní značení bude osazeno dle TP 66.
 - Stávající DZ v rozporu s dočasným značením, bude dočasně zrušeno (překryto, přeškrknuto apod.).
 - V době, kdy neudou probíhat stavební práce, bude DZ zneplatněno.