


KATASTRÁLNÍ SITUACE - 3. ČÁST

M 1 : 1 000

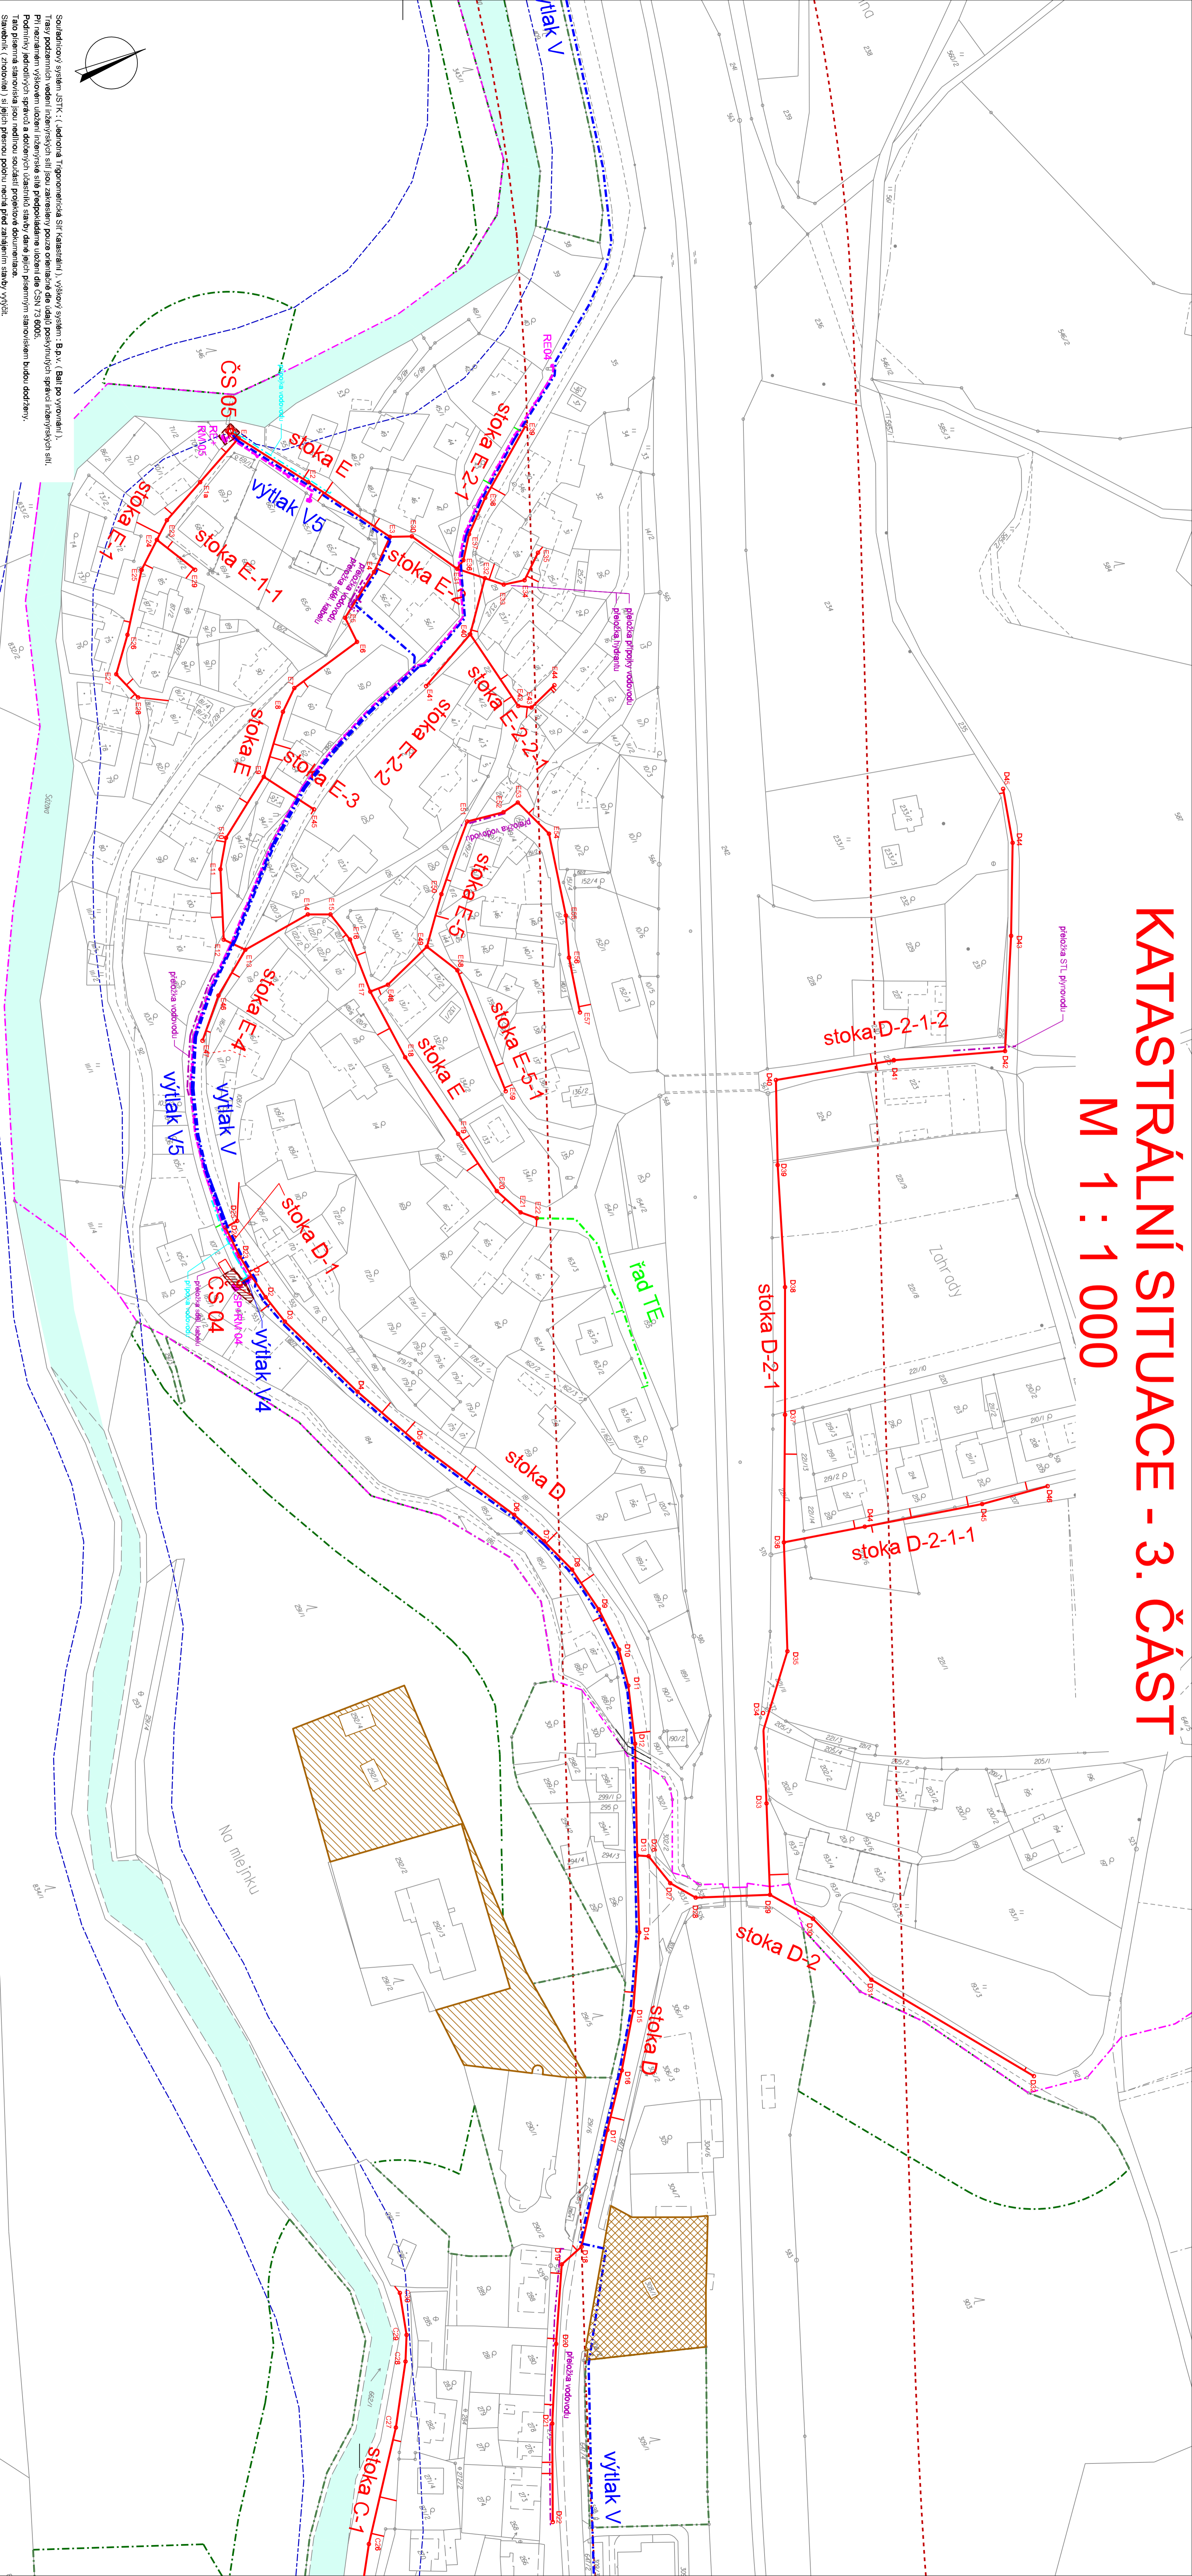

 Třasy podzemních vedení inženýrských sítí jsou zobrazeny pouze orientačně dle údajů poskytnutých správci inženýrských sítí.

Autorem	Stavba
Datum revize	Stavba
AQUA PROCON s.r.o.	
Projektová a inženýrská společnost Provozovna: K. V. 212, 201 00 Praha 1 IČO: 252 20 111 Hl.č. 4420 541 422 E-mail: info@aquaprocon.cz www.aquaprocon.cz	
Metodický projekt	Ing. Jan Procházka
Základní technický projekt	Ing. Vladimír Oppl
Základní projekt	Ing. Vladimír Oppl
Výškový projekt	Ing. Jana Zemanová
Konstrukční	Ing. Zdeněk Štárek
Stupeň	DDR
Datum	červen 2008
Měřítko	1:1 000
Číslo přílohy	0
Revize	0
Průběh	D.3.3
KATASTRÁLNÍ SITUACE - 3. ČÁST	

LEGENDA - navážené sítě

- GRAVITAČNÍ KANALIZACE
- TLAKOVÁ KANALIZACE
- VÝTLAK ODPADNÍCH VOD
- PŘÍPOJKY NA PRO ČERPAČI STAVICE
- HLADINA VODY PŘI PRŮTOKU Q₁₀₀
- OGRAZENÉ PÁSMA OD
- HRANICE TRVALÉHO ZABORU
- DOTČENÍ OCHRANĚNÉHO PÁSMA LESA
- HRANICE KATASTRÁLNÍCH ÚZEMÍ

