



# ODŮVODNĚNÍ ÚZEMNÍHO PLÁNU HAMRY NAD SÁZAVOU

## ÚPLNÉZNĚNÍ PO VYDÁNÍ ZMĚN Č. 1 - 5

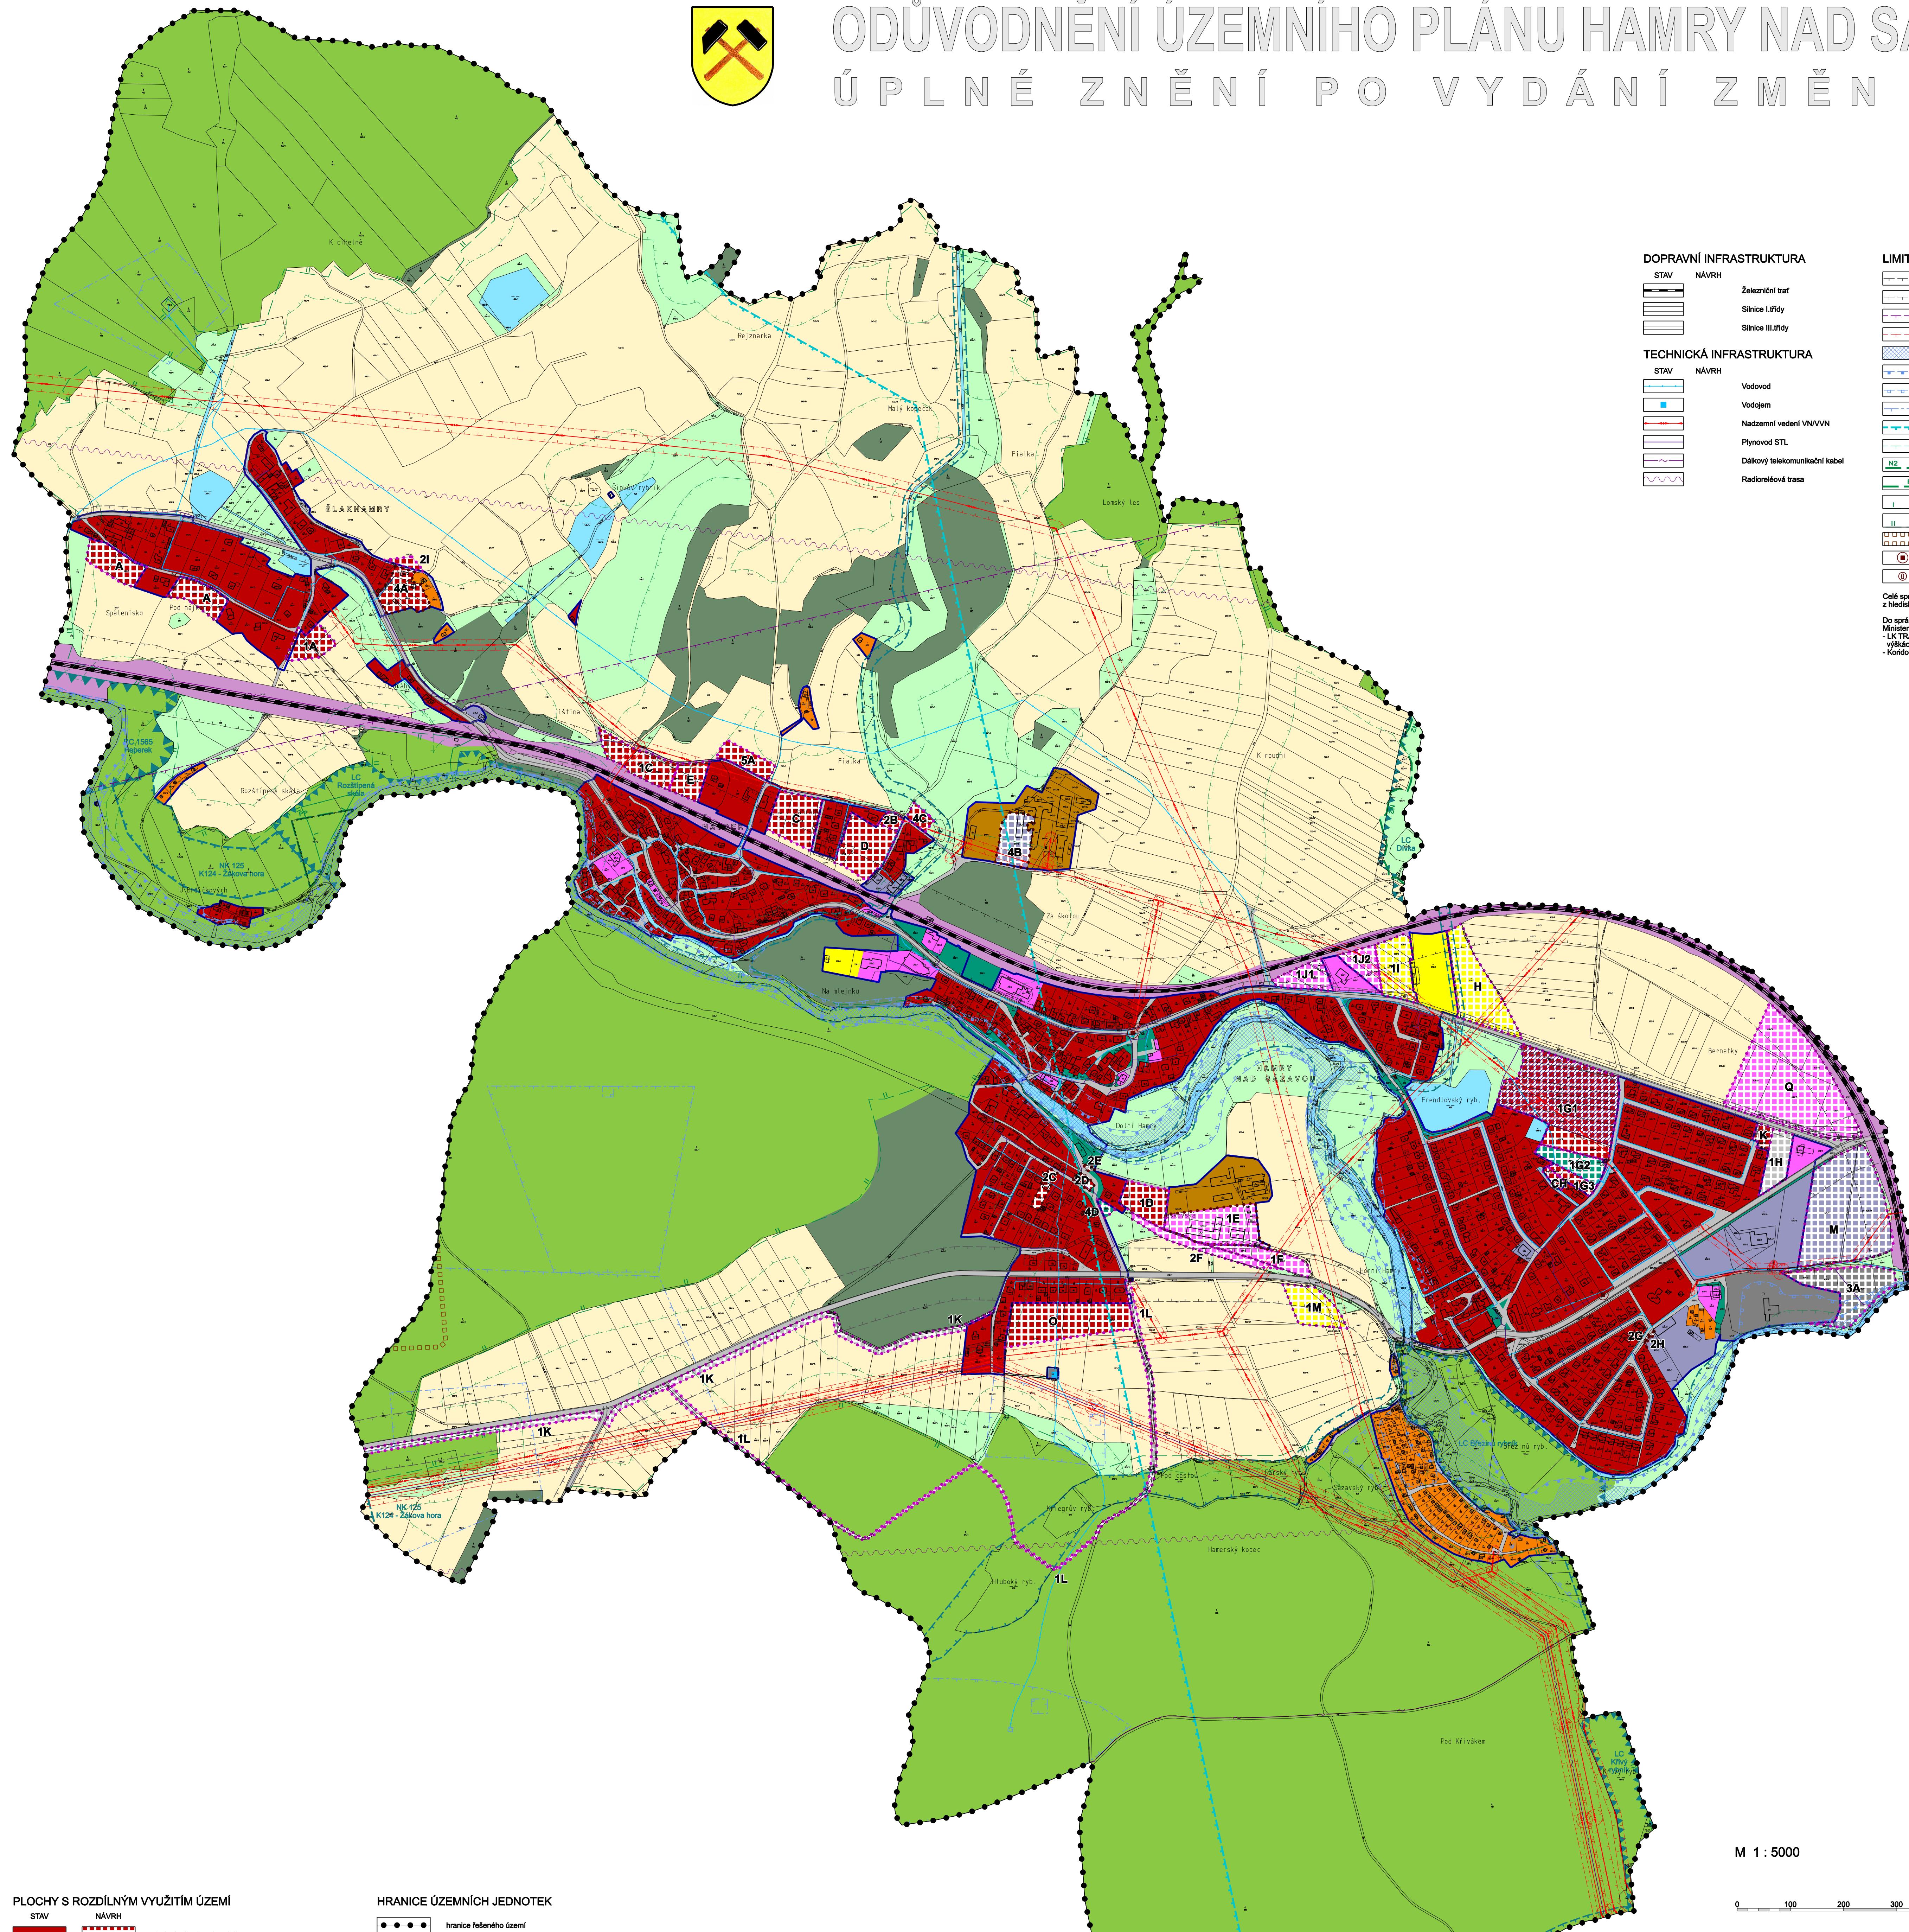

M 1 : 5000

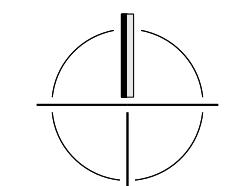

### PLOCHY S ROZDÍLNÝM VYUŽITÍM ÚZEMÍ

STAV	NÁVRH
██████	plochy bydlení venkovského typu
██████	plochy občanského vybavení - obecné
██████	plochy výroby a skladování - lehký průmysl
██████	plochy výroby a skladování - zemědělská výroba
██████	plochy občanského vybavení - sportovní
██████	plochy rekreace
██████	plochy veřejných prostranství - zeleně veřejné přístupné
██████	plochy technické infrastruktury
██████	plochy dopravní infrastruktury - silniční doprava
██████	plochy dopravní infrastruktury - drážní doprava
██████	plochy zemědělské - omá půda
██████	plochy zemědělské - trvalé travní porosty
██████	plochy lesní
██████	plochy přírodní
██████	plochy vodní a vodohospodářské

### HRANICE ÚZEMNÍCH JEDNOTEK

•••	hranice řešeného území
---	hranice katastrálního území

### ZÁKLADNÍ ČLENĚNÍ ÚZEMÍ

██████	hranice zastavěného území k 31.5.2021
██████	1
██████	1
██████	plochy, které je rozhodován o využití území podlemiřením zpracováváním územní studie

### ÚZEMNÍ SYSTÉM EKOLOGICKÉ STABILITY

██████	nadregionální biokoridor
██████	regionální biocentrum
██████	lokální biocentrum
██████	lokální biokoridor

### DOPRAVNÍ INFRASTRUKTURA

STAV	NÁVRH
██████	Železniční trať
██████	Silnice I. třídy
██████	Silnice III. třídy
██████	Záplevové území 2021
██████	Aktuální zóna záplavorového území 2021
██████	Území ohrožené zvýšenou povodní
██████	Ochranné pásmo hygienické ochrany vodního zdroje
██████	Ochranné pásmo nadregionálního biokoridoru
██████	Pásma 50 m od hranice lesa
██████	Hranice evropsky významné lokality zařazené do soubory Natura 2000
██████	Hranice přední památky
██████	I. Hranice II. zóny CHKO
██████	II. Hranice II. zóny CHKO
██████	Chráněné lužiskové území
██████	Nemovitá kulturní památka
██████	Válečný hrad

### LIMITY VYUŽITÍ ÚZEMÍ


██████	Ochranné pásmo silnice
██████	Ochranné pásmo železnic
██████	Ochranné pásmo radikálové trasy
██████	Ochranné pásmo venkovního vedení VN/VN
██████	Záplevové území 2021
██████	Území ohrožené zvýšenou povodní
██████	Pásma hygienické ochrany vodního zdroje
██████	Ochranné pásmo nadregionálního biokoridoru
██████	Pásma 50 m od hranice lesa
██████	Hranice evropsky významné lokality zařazené do soubory Natura 2000
██████	Hranice přední památky
██████	I. Hranice II. zóny CHKO
██████	II. Hranice II. zóny CHKO
██████	Chráněné lužiskové území
██████	Nemovitá kulturní památka
██████	Válečný hrad

Celé systému území je zájmovým územím Ministerstva obrany z hlediska povolení využívání různých druhů stavb.

Do správního území obce zasahují vymezená části Ministerstva obrany:

-LK TRA - Vzdálený prostor pro letání v malých a přizemních výškách

-Koridor RR směr - zájmové území pro nadzemní stavby.

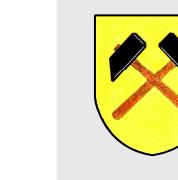

ODŮVODNĚNÍ ÚZEMNÍHO PLÁNU HAMRY NAD SÁZAVOU  
ÚPLNÉZNĚNÍ PO VYDÁNÍ ZMĚN Č. 1 - 5

B1 KOORDINAČNÍ VÝKRES