


I. ETAPA

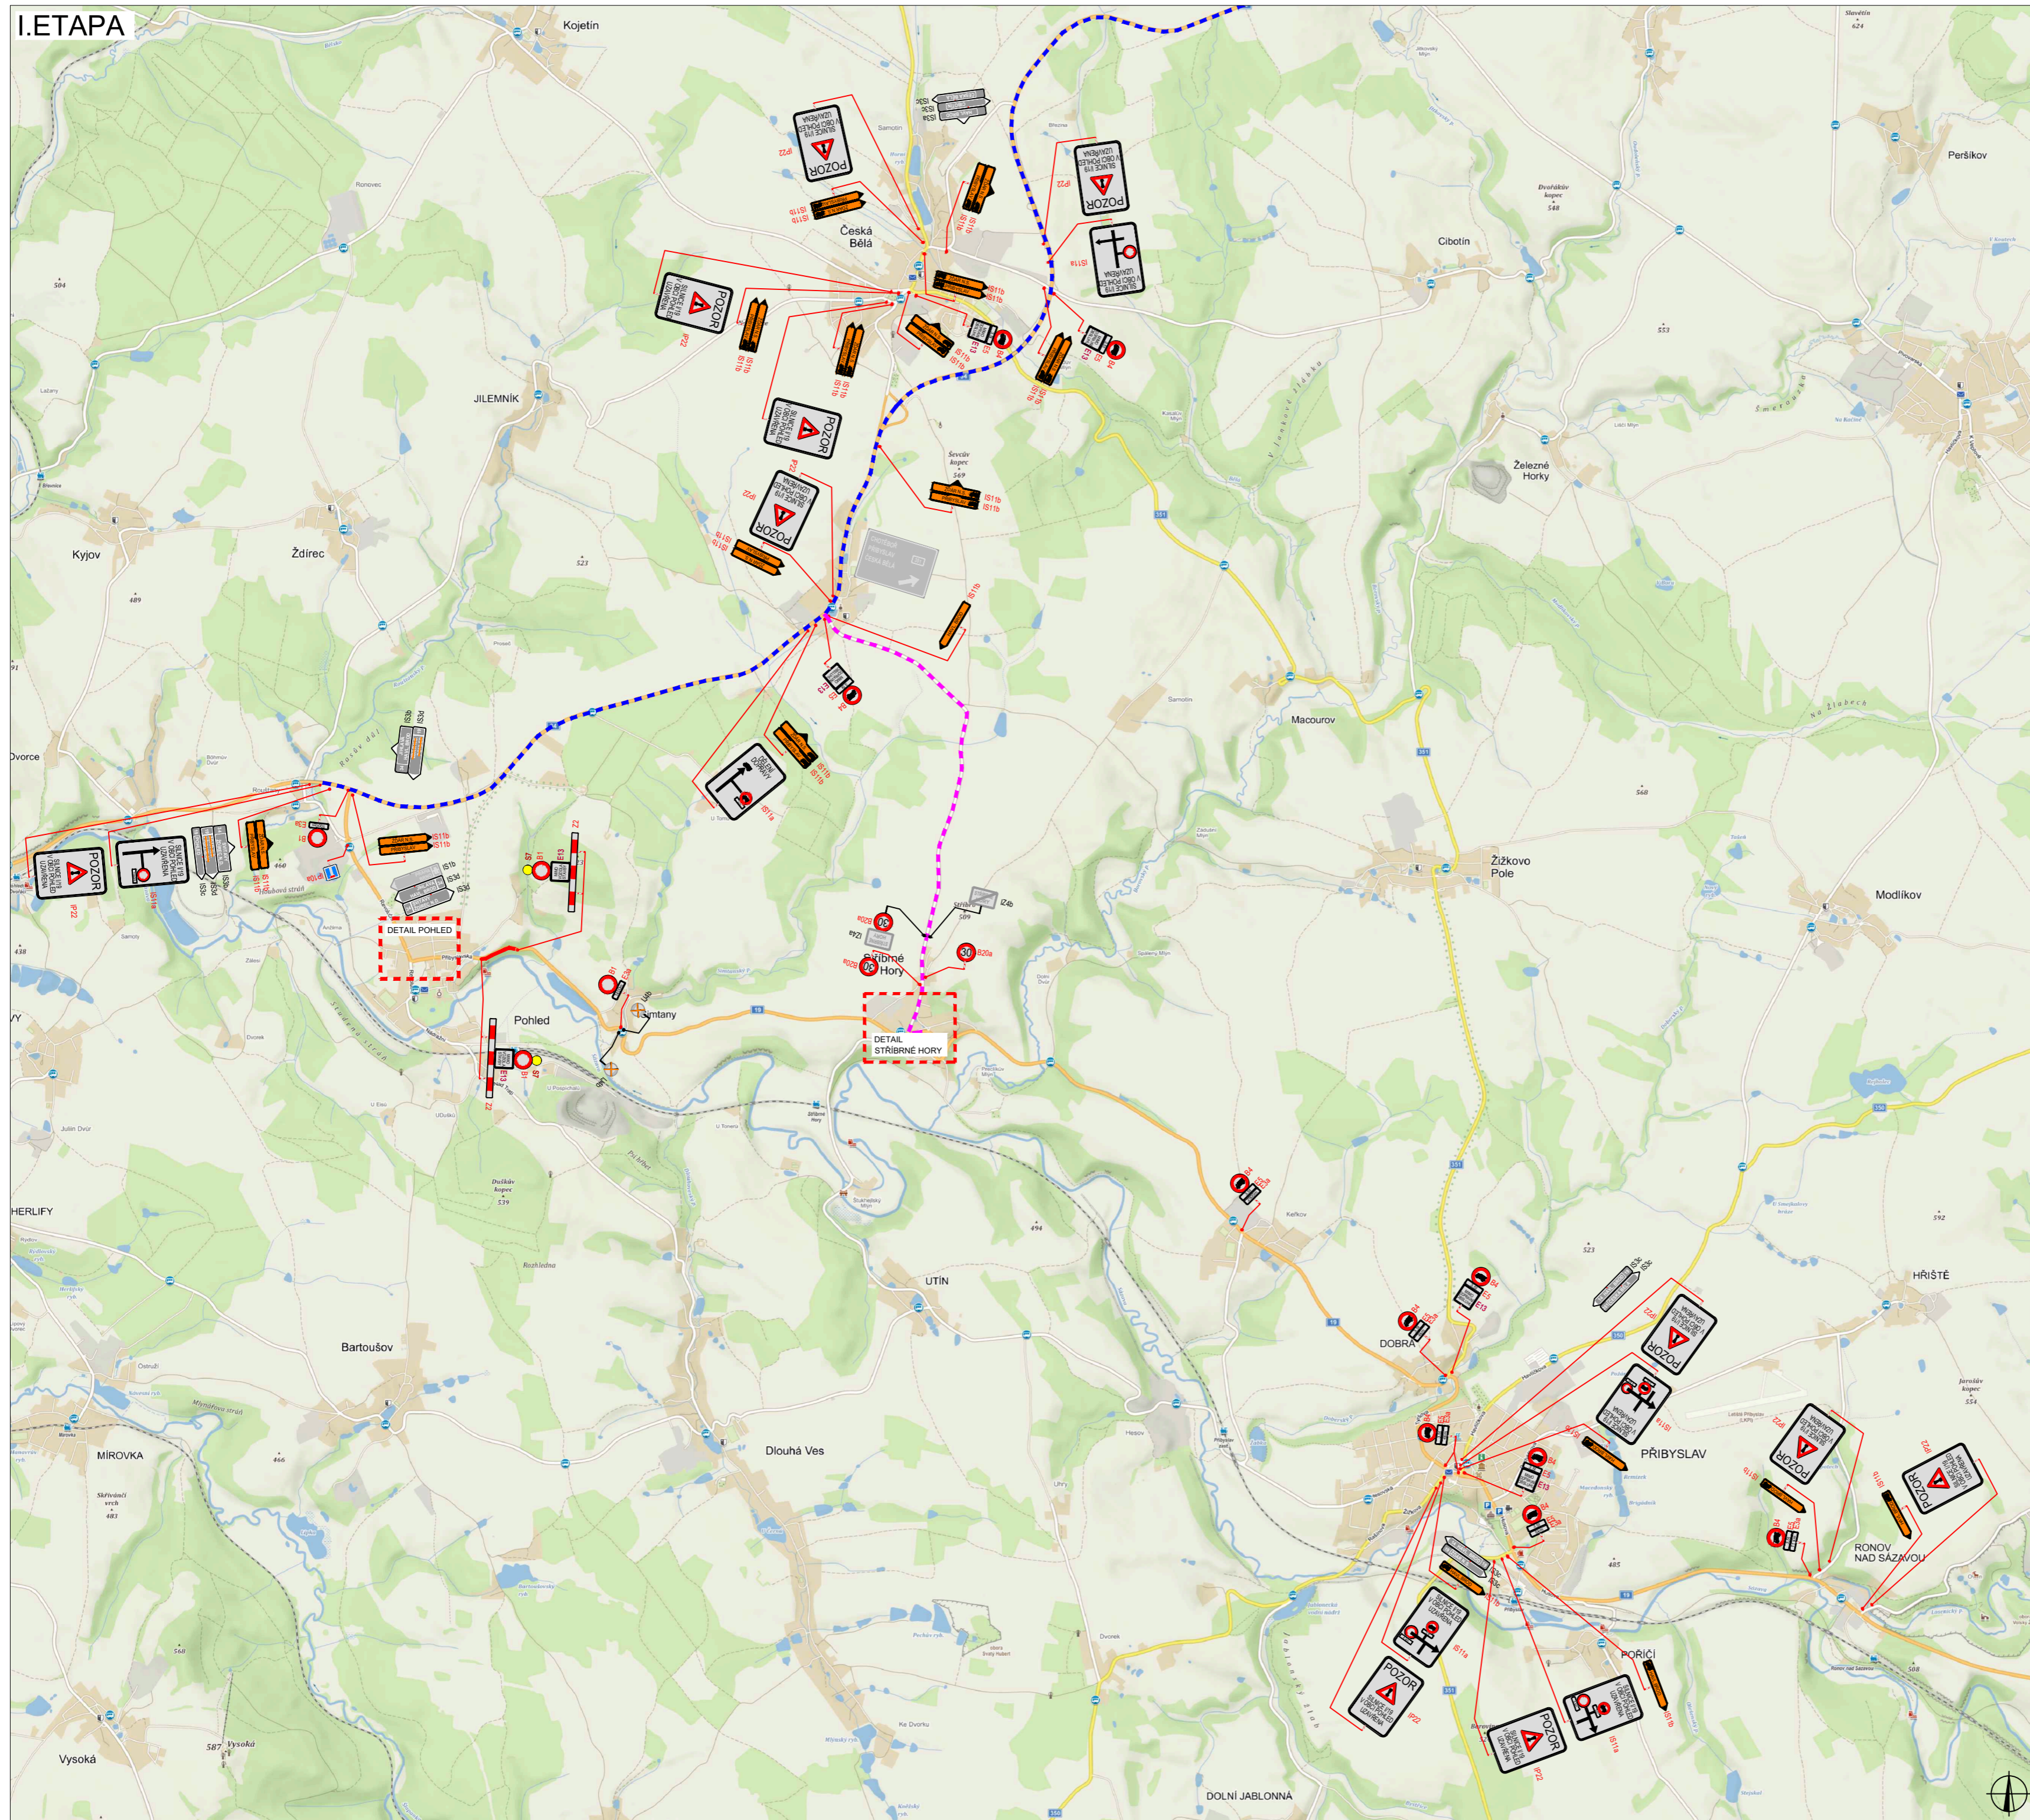

OBJÍZDNÉ TRASY



PLATNOST DOKUMENTACE

V _____ dne _____	V _____ dne _____	V _____ dne _____
-------------------	-------------------	-------------------

LEGENDA

- NAVRŽENÉ PŘECHODNÉ DOPRAVNÍ ZNAČENÍ
 - TRVALÉ DOPRAVNÍ ZNAČENÍ
 - TRVALÉ DOPRAVNÍ ZNAČENÍ DOČASNĚ ZNEPLATNĚNÉ
 - UZAVÍRKA
 - OBJÍZDNÁ TRASA HAVL. BROD - ZDĀR N.S. OBOUSMĚRNĚ NAD 3.5t OBOUSMĚRNĚ
 - OBJÍZDNÁ TRASA HAVL. BROD - ZDĀR N.S. OBOUSMĚRNĚ DO 3.5t OBOUSMĚRNĚ
- Pozn.: Dopravní značení v rozporu s objízdou trasou bude zneplatněno.

ZODPOVĚDNÝ PROJEKTANT:	Richard Peška		ČÍSLO ZÁKÁZKY:	058/2024
VYPRACOVAL:	Lukáš Beránek		DATA:	03/2024
KONTROLOVAL:	Richard Peška		FORMÁT:	A2
NÁZEV STAVBY:	I/19 Pohled - sanace km 144,7		MĚŘÍTKO:	-
OSAH:	okres Havlíčkův Brod, kraj Vysočina		ČÍSLO PŘÍLOHY:	1
Situace dopravně-inženýrských opatření			SOUPRAVA:	1



VYZNAC, s.r.o.
Sřázně 5113/1, 586 01 Jihlava


I. ETAPA - DETAIL POHLED






PLATNOST DOKUMENTACE

V dne	V dne	V dne
-------------------	-------------------	-------------------

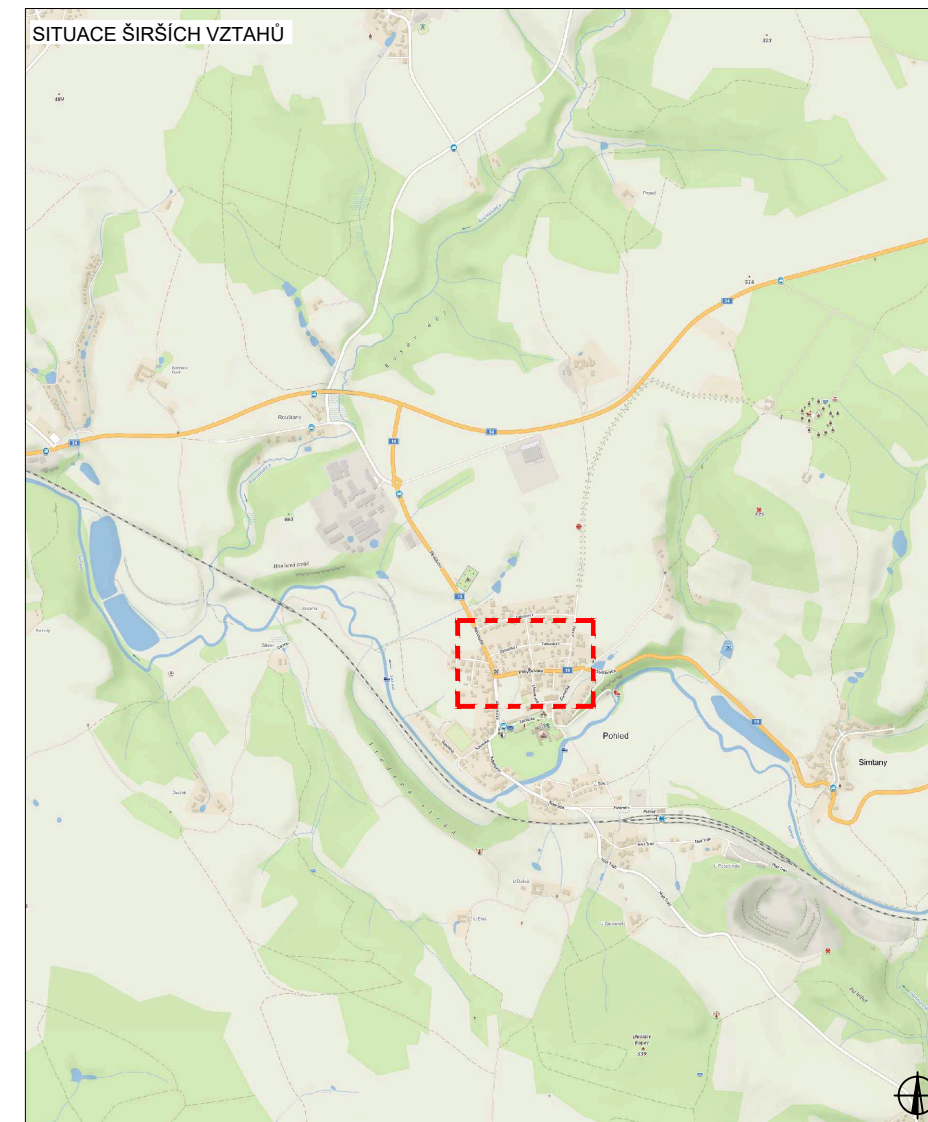

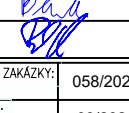
SITUACE ŠIRŠÍCH VZTAHŮ



LEGENDA

-  B1 NAVRŽENÉ PŘECHODNÉ DOPRAVNÍ ZNAČENÍ
-  B1 TRVALÉ DOPRAVNÍ ZNAČENÍ
-  B1 TRVALÉ DOPRAVNÍ ZNAČENÍ DOČASNĚ ZNEPLATNĚNÉ

Pozn.: Dopravní značení v rozporu s objízdou trasou bude zneplatněno.

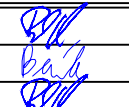ZODPOVĚDNÝ PROJEKTANT:	Richard Peška		
VYPRACOVAL:	Lukáš Beránek		
KONTROLOVAL:	Richard Peška		WYZNAČ, s.r.o. Srážná 5113/1, 566 01 Jihlava
NAZEV STAVBY:	I/19 Pohled - sanace km 144,7 okres Havlíčkův Brod, kraj Vysočina		
OBSAH:	Situace dopravně-inženýrských opatření	MĚŘÍTKO: - ÚČEL: RDS	ČÍSLO PŘÍLOHY: SOUPRAVA: 2


I. ETAPA - DETAIL STŘÍBRNÉ HORY






PLATNOST DOKUMENTACE

V dne	V dne	V dne
-------------------	-------------------	-------------------

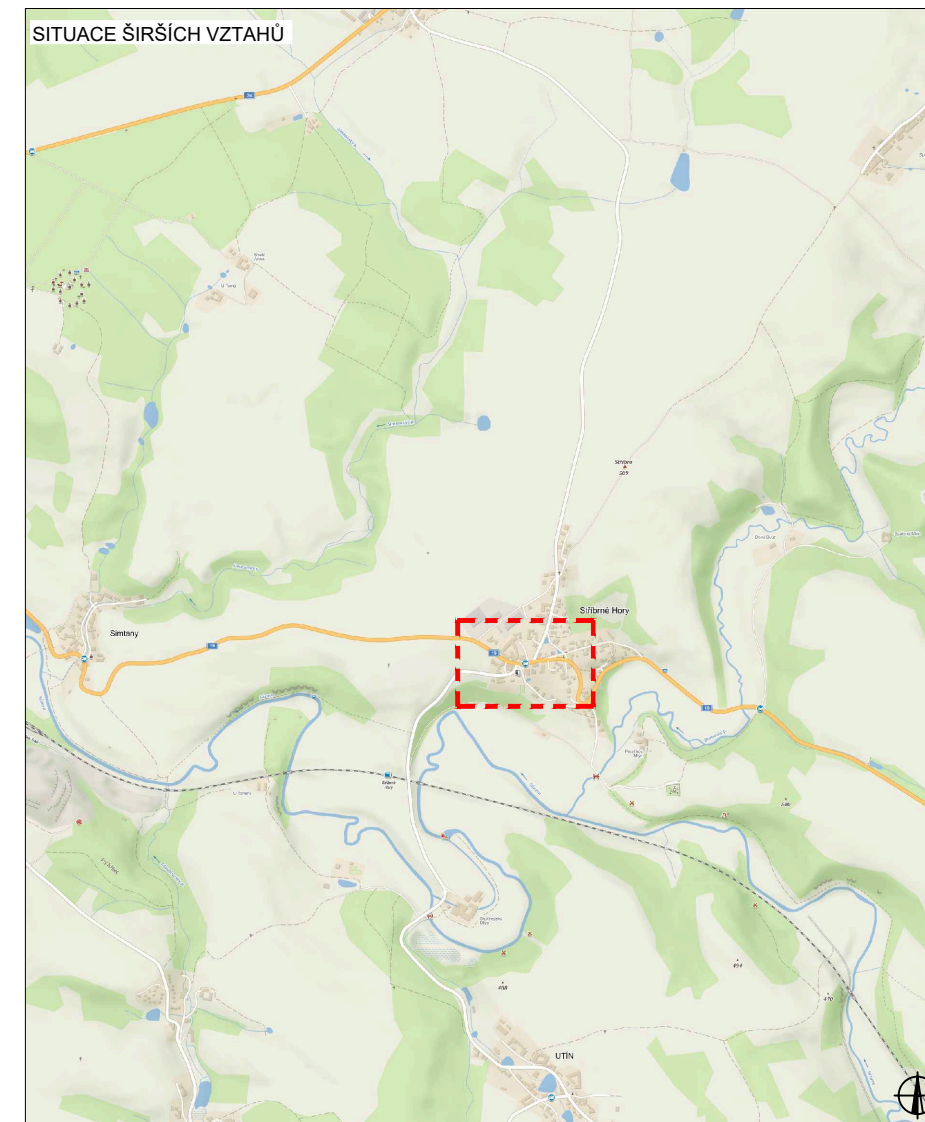

SITUACE ŠIRŠÍCH VZTAHŮ




LEGENDA

-  NAVRŽENÉ PŘECHODNÉ DOPRAVNÍ ZNAČENÍ
-  TRVALÉ DOPRAVNÍ ZNAČENÍ
-  TRVALÉ DOPRAVNÍ ZNAČENÍ DOČASNĚ ZNEPLATNĚNÉ

Pozn.: Dopravní značení v rozporu s objízdnou trasou bude zneplatněno.

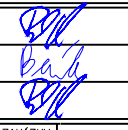ZODPOVĚDNÝ PROJEKTANT:	Richard Peška		
VYPRACOVAL:	Lukáš Beránek		
KONTROLOVAL:	Richard Peška		
NAZEV STAVBY:	I/19 Pohled - sanace km 144,7 okres Havlíčkův Brod, kraj Vysočina	ČÍSLO ZAKÁZKY:	058/2024
		DATUM:	03/2024
		FORMÁT:	A2
OBSAH:	Situace dopravně-inženýrských opatření	MĚŘÍTKO:	-
		ÚČEL:	RDS
		ČÍSLO PŘÍLOHY:	SOUPRAVA:
		3	


I. ETAPA - DETAIL ŽDÍREC NAD DOUBRAVOU

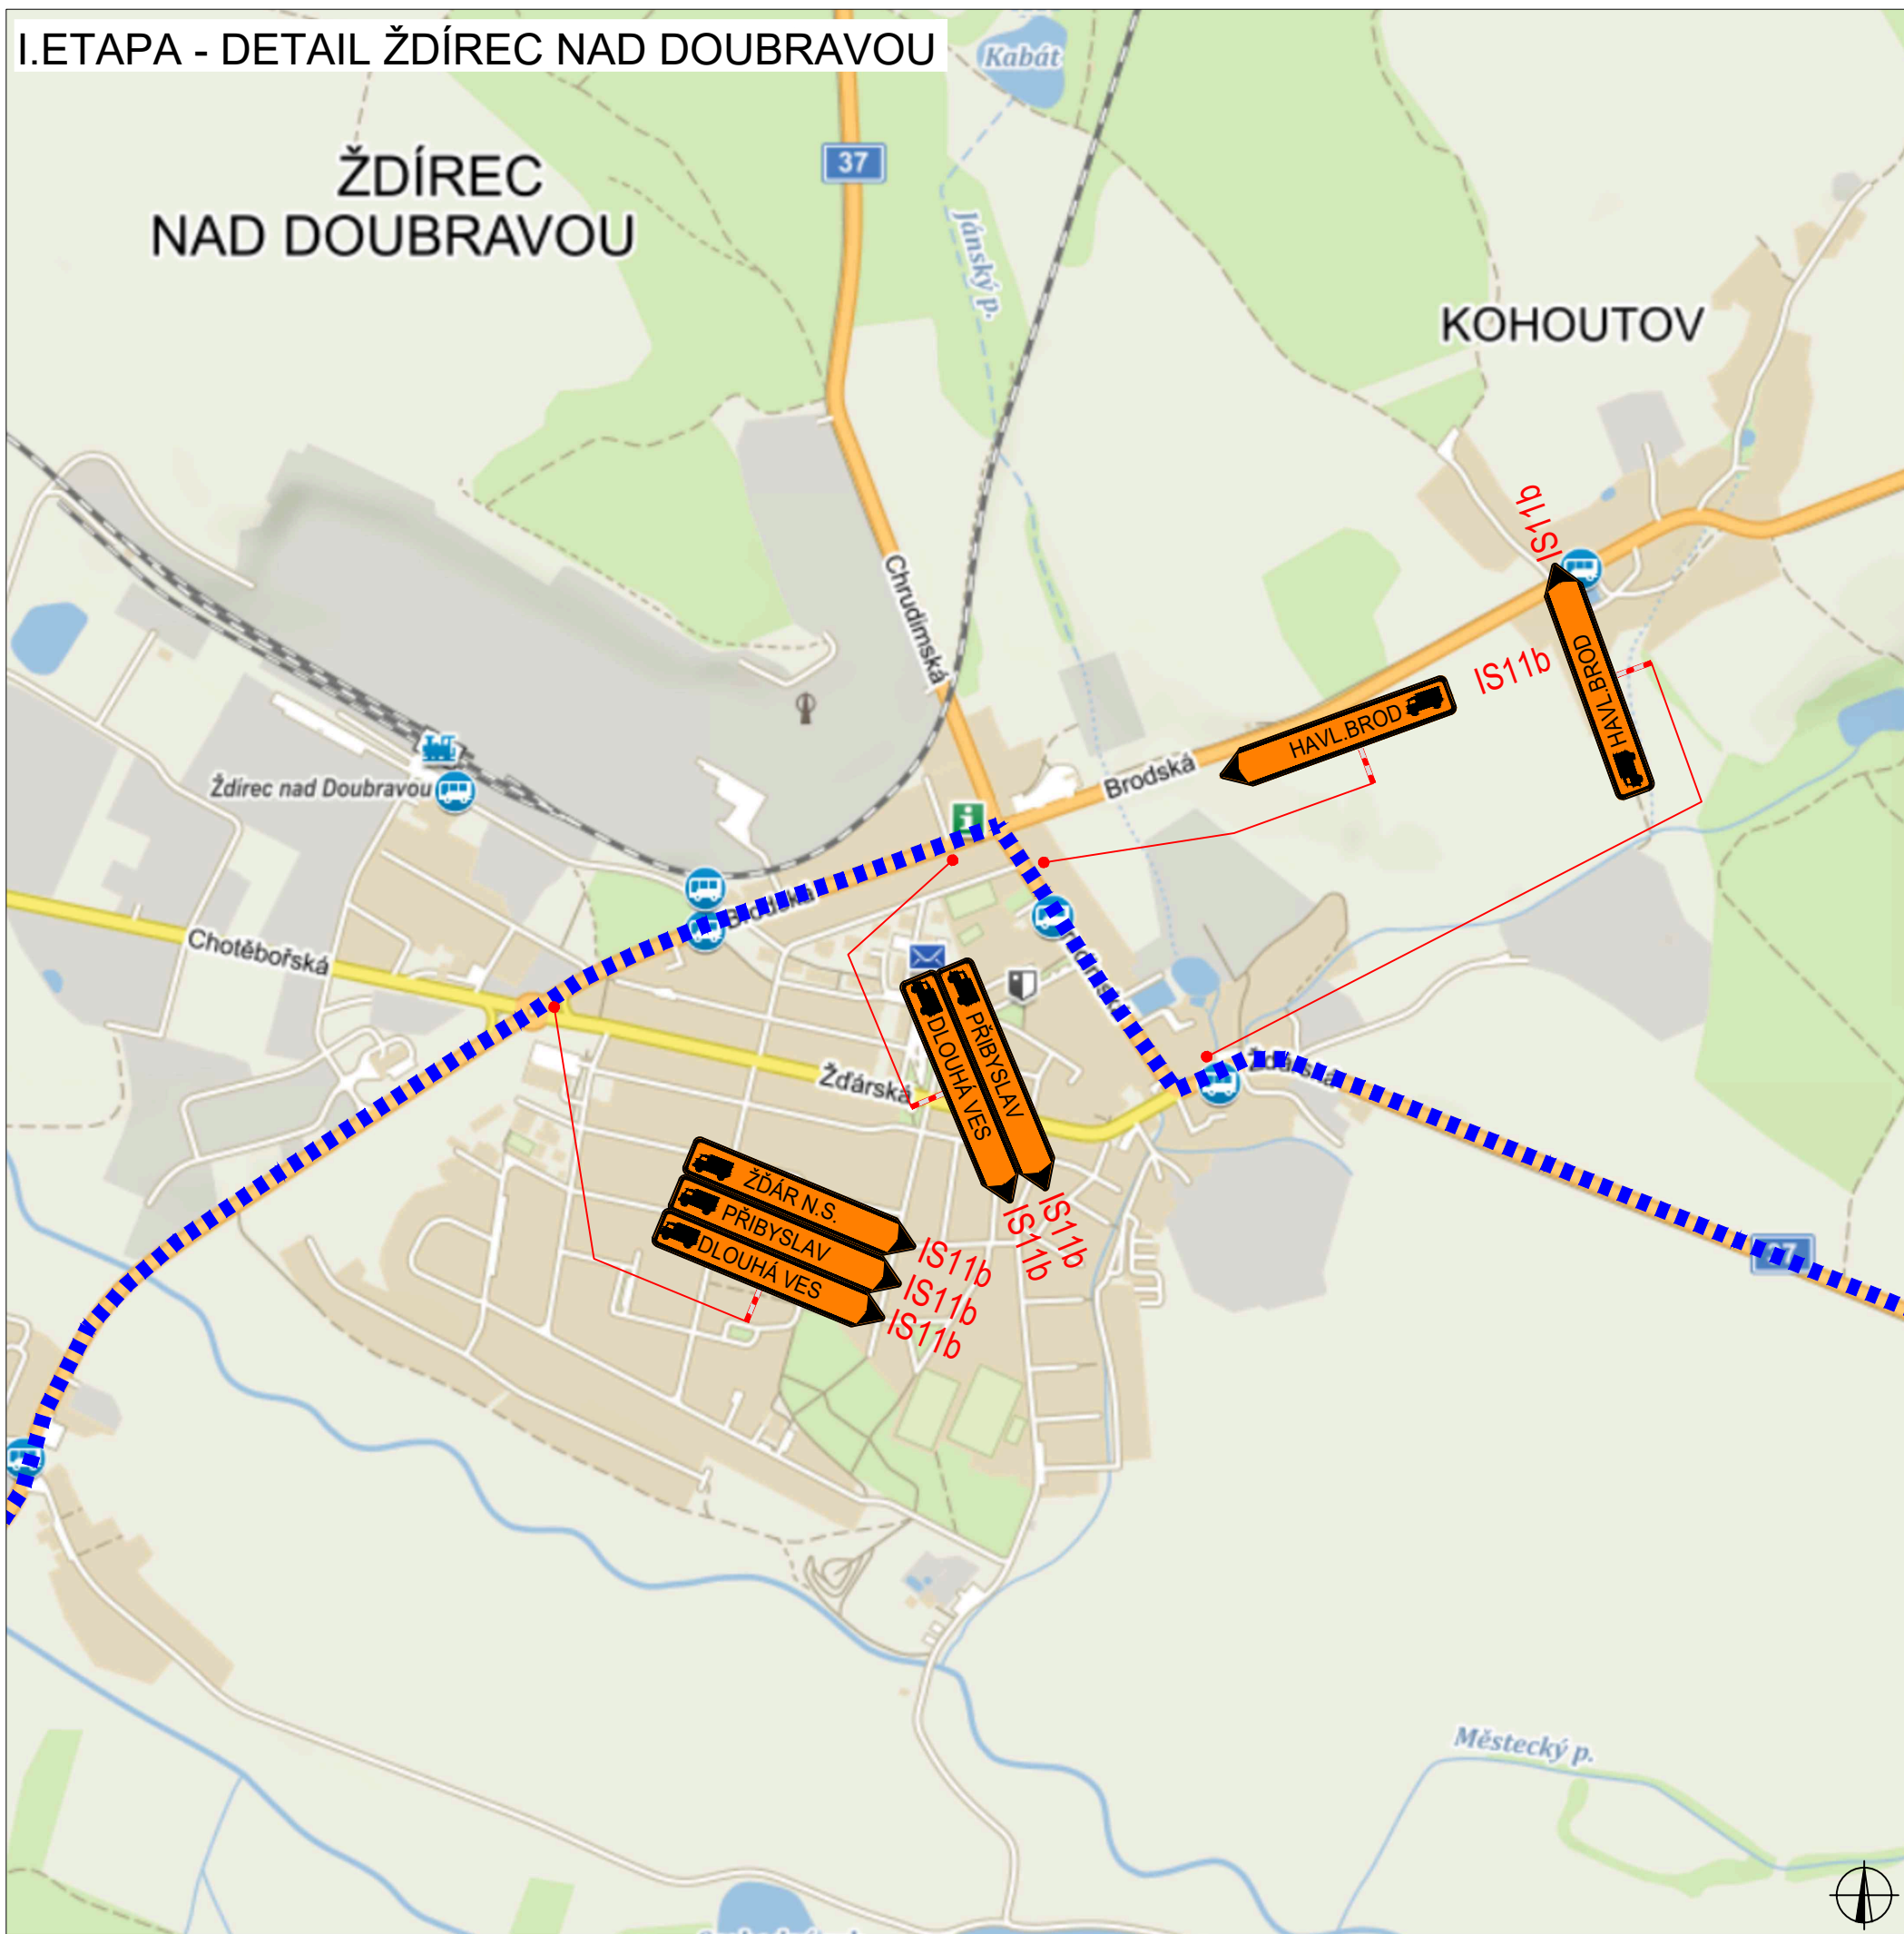


PLATNOST DOKUMENTACE

V dne	V dne	V dne
-------------------	-------------------	-------------------

SITUACE ŠIRŠÍCH VZTAHŮ

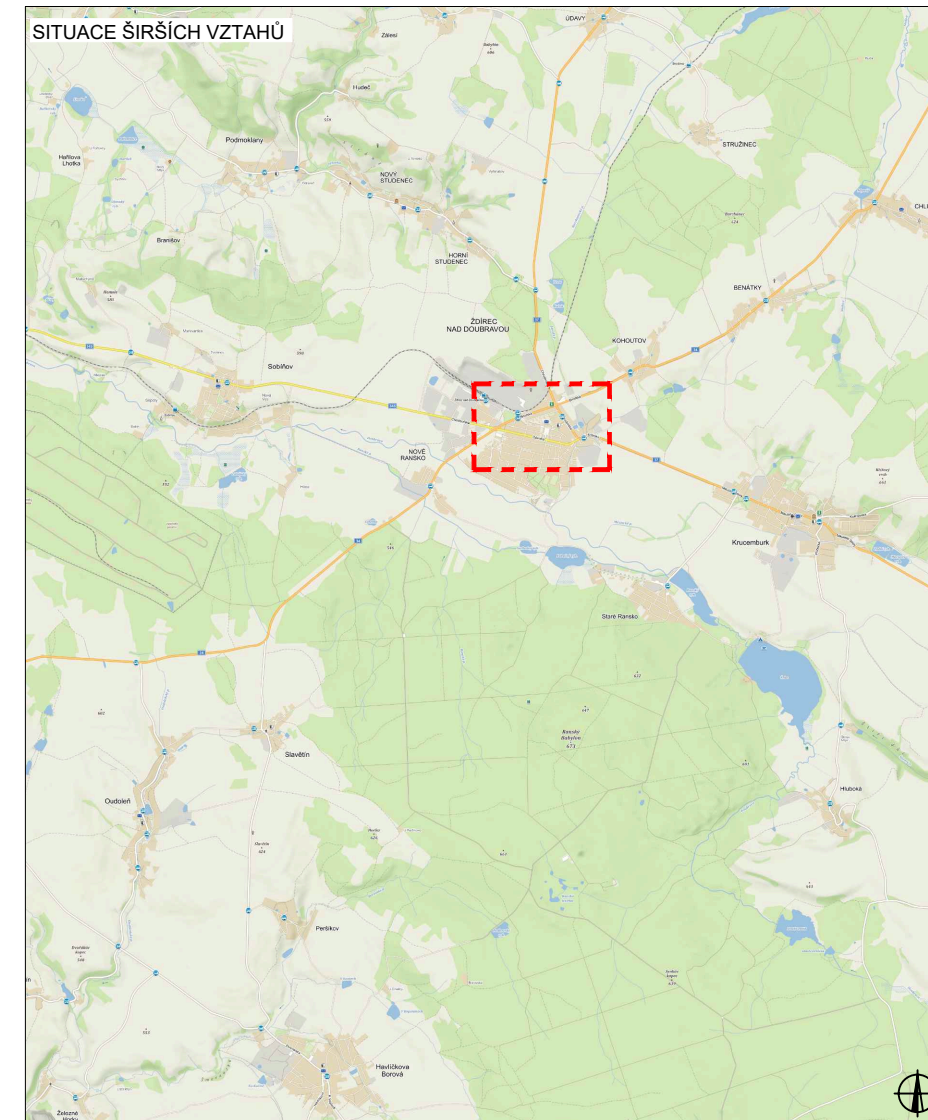

LEGENDA

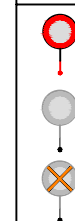

NAVRŽENÉ PŘECHODNÉ DOPRAVNÍ ZNAČENÍ


TRVALÉ DOPRAVNÍ ZNAČENÍ

TRVALÉ DOPRAVNÍ ZNAČENÍ DOČASNĚ ZNEPLATNĚNÉ

Pozn.: Dopravní značení v rozporu s objízdou trasy bude zneplatněno.

ZODPOVĚDNÝ PROJEKTANT:	Richard Peška		
VYPRACOVAL:	Lukáš Beránek		
KONTROLOVAL:	Richard Peška		
NAZEV STAVBY:	I/19 Pohled - sanace km 144,7 okres Havlíčkův Brod, kraj Vysočina	ČÍSLO ZAKÁZKY:	058/2024
		DATUM:	03/2024
		FORMÁT:	A2
OBSAH:	Situace dopravně-inženýrských opatření	MĚŘÍTKO:	-
		ÚČEL:	RDS
		ČÍSLO PŘÍLOHY:	4
		SOUPRAVA:	

I. ETAPA - DETAIL ŽDÁR NAD SÁZAVOU

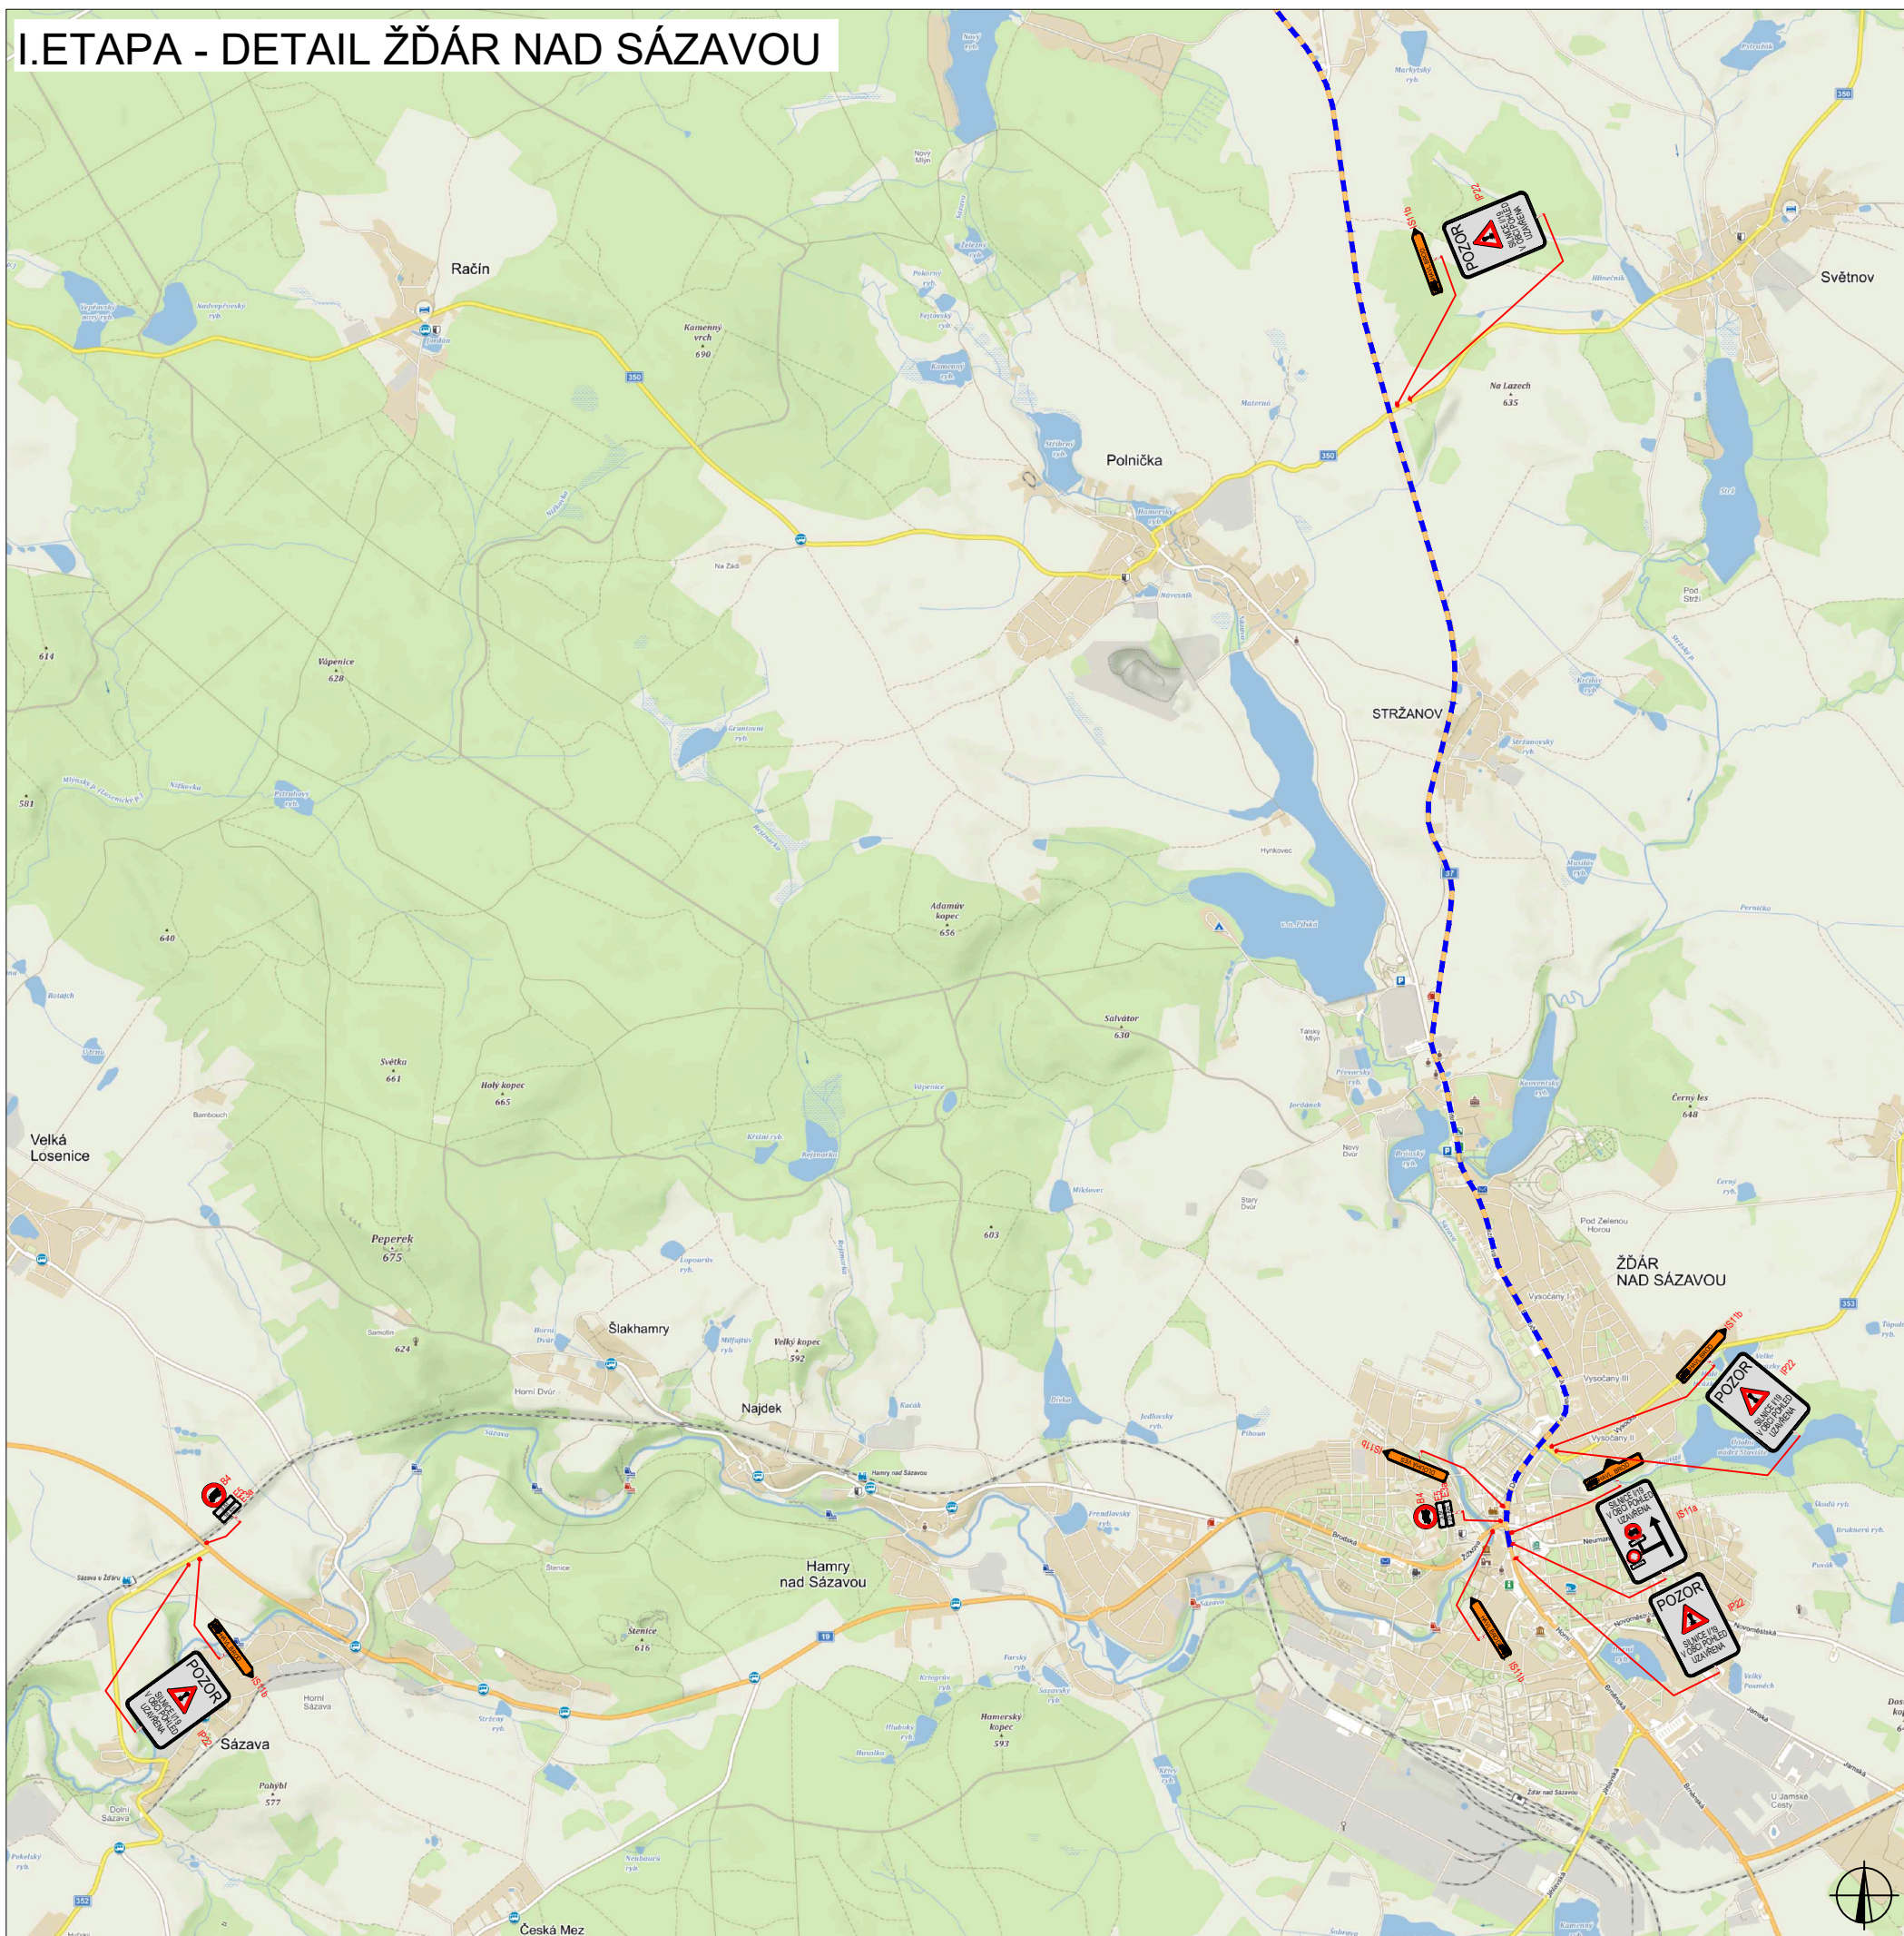




PLATNOST DOKUMENTACE

V dne	V dne	V dne
-------------------	-------------------	-------------------



SITUACE ŠIRŠÍCH VZTAHŮ



LEGENDA


-  B1 NAVRŽENÉ PŘECHODNÉ DOPRAVNÍ ZNAČENÍ
-  B1 TRVALÉ DOPRAVNÍ ZNAČENÍ
-  B1 TRVALÉ DOPRAVNÍ ZNAČENÍ DOČASNĚ ZNEPLATNĚNÉ

Pozn.: Dopravní značení v rozporu s objízdnou trasou bude zneplatněno.

ZODPOVĚDNÝ PROJEKTANT:	Richard Peška		
VYPRACOVAL:	Lukáš Beránek		
KONTROLOVAL:	Richard Peška		
NAZEV STAVBY:	I/19 Pohled - sanace km 144,7 okres Havlíčkův Brod, kraj Vysočina	ČÍSLO ZAKÁZKY:	058/2024
		DATUM:	03/2024
		FORMÁT:	A2
OBSAH:	Situace dopravně-inženýrských opatření	MĚŘÍTKO:	-
		ÚČEL:	RDS
		ČÍSLO PŘÍLOHY:	5
		SOUPRAVA:	

WYZNAČ, s.r.o.
Srázná 5113/1, 586 01 Jihlava

II. ETAPA

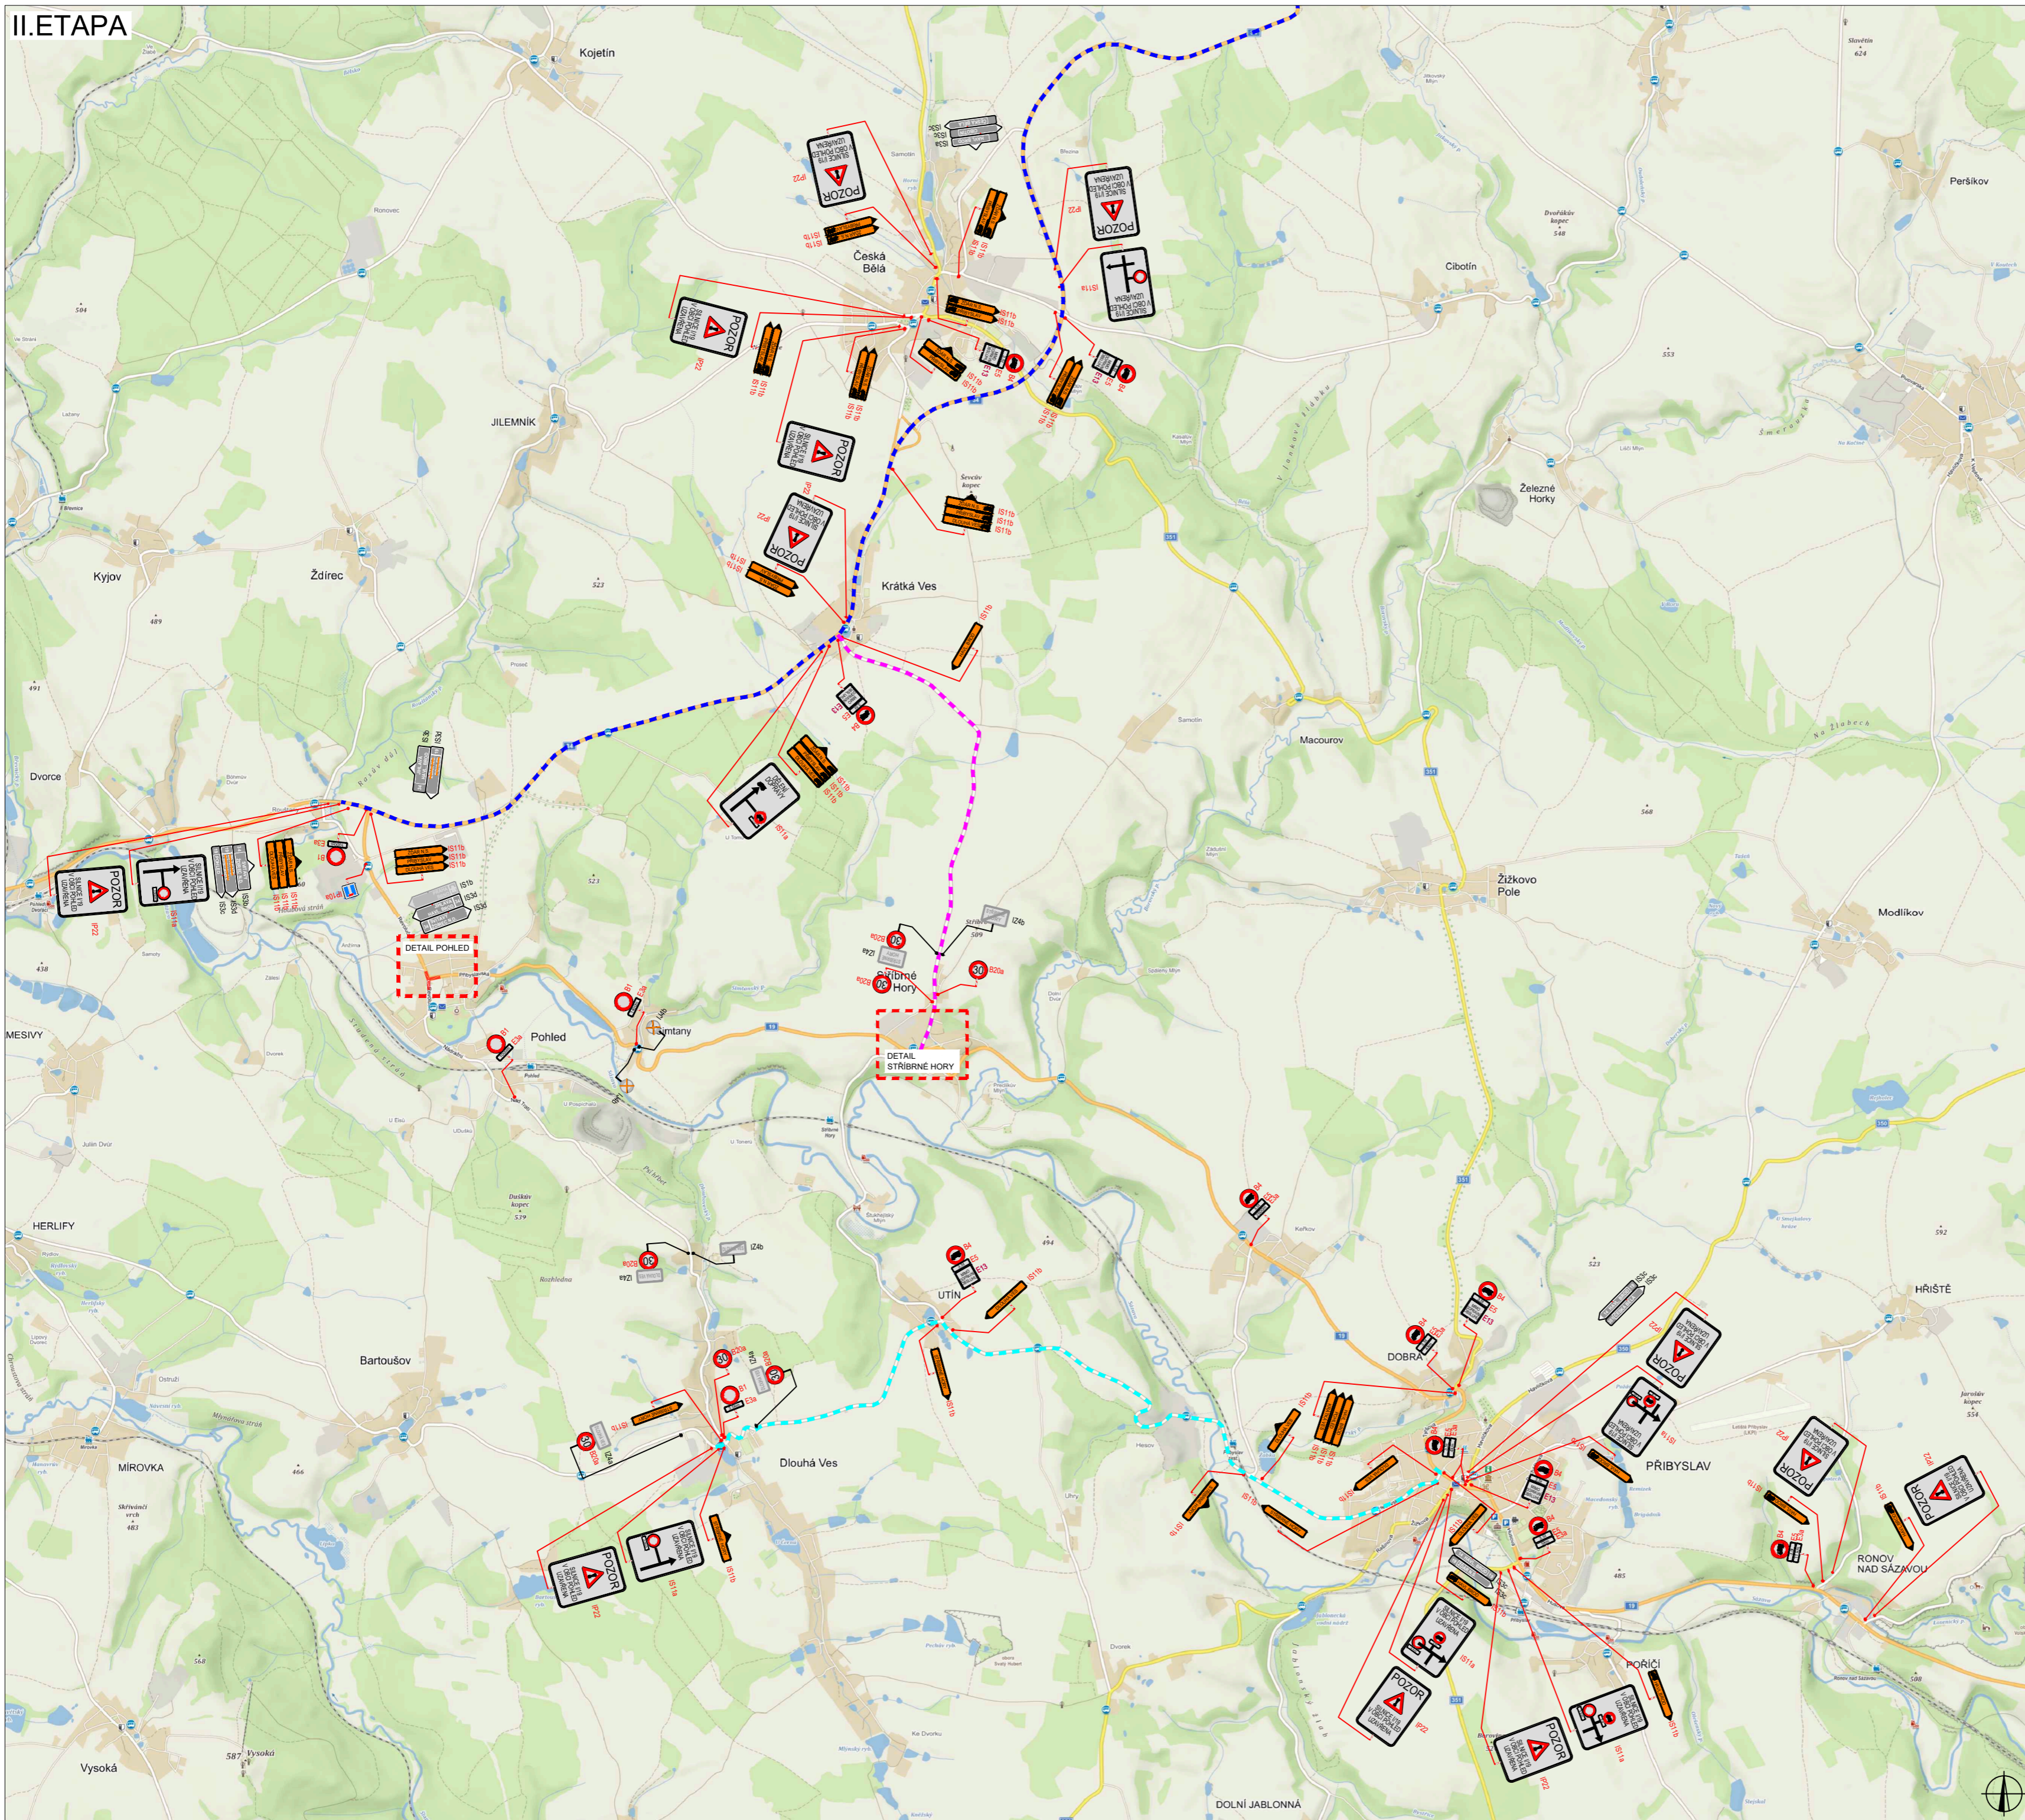

OBJÍZDNÉ TRASY



PLATNOST DOKUMENTACE

V _____ dne _____	V _____ dne _____	V _____ dne _____
-------------------	-------------------	-------------------

LEGENDA

B1	NAVŘENÉ PŘECHODNÉ DOPRAVNÍ ZNÁMENÍ		UZÁVÍRKA
B1	TRVALÉ DOPRAVNÍ ZNÁMENÍ		OBJÍZDNÁ TRASA DLOUHÁ VES - POHLED OBOUSMĚRNĚ
B1	TRVALÉ DOPRAVNÍ ZNÁMENÍ DOČASNĚ ZNEPLATNĚNÉ		OBJÍZDNÁ TRASA HAVL. BROD - ŽDÁR N.S. OBOUSMĚRNĚ NAD 3.5l OBOUSMĚRNĚ
			OBJÍZDNÁ TRASA HAVL. BROD - ŽDÁR N.S. OBOUSMĚRNĚ DO 3.5l OBOUSMĚRNĚ


Pozn.: Dopavní značení v rozporu s objízdnou trasou bude zneplatněno.

ZODPOVĚDNÝ PROJEKTANT:	Richard Peška		
VYPRACOVAL:	Lukáš Beránek		
KONTROLOVAL:	Richard Peška		
NÁZEV STAVBY:	I/19 Pohled - sanace km 144,7 okres Havlíčkův Brod, kraj Vysočina	ČÍSLO ZAKÁZKY:	058/2024
OSAH:	Situace dopavně-inženýrských opatření	DATUM:	03/2024
		FORMÁT:	A2
		MĚŘÍTKO:	-
		ČÍSLO PŘÍLOHY:	6
		SOUPRAVA:	




VYZNAC s.r.o.
Sídlo: 5113/1, 586 01 Jihlava

II. ETAPA - DETAIL POHLED

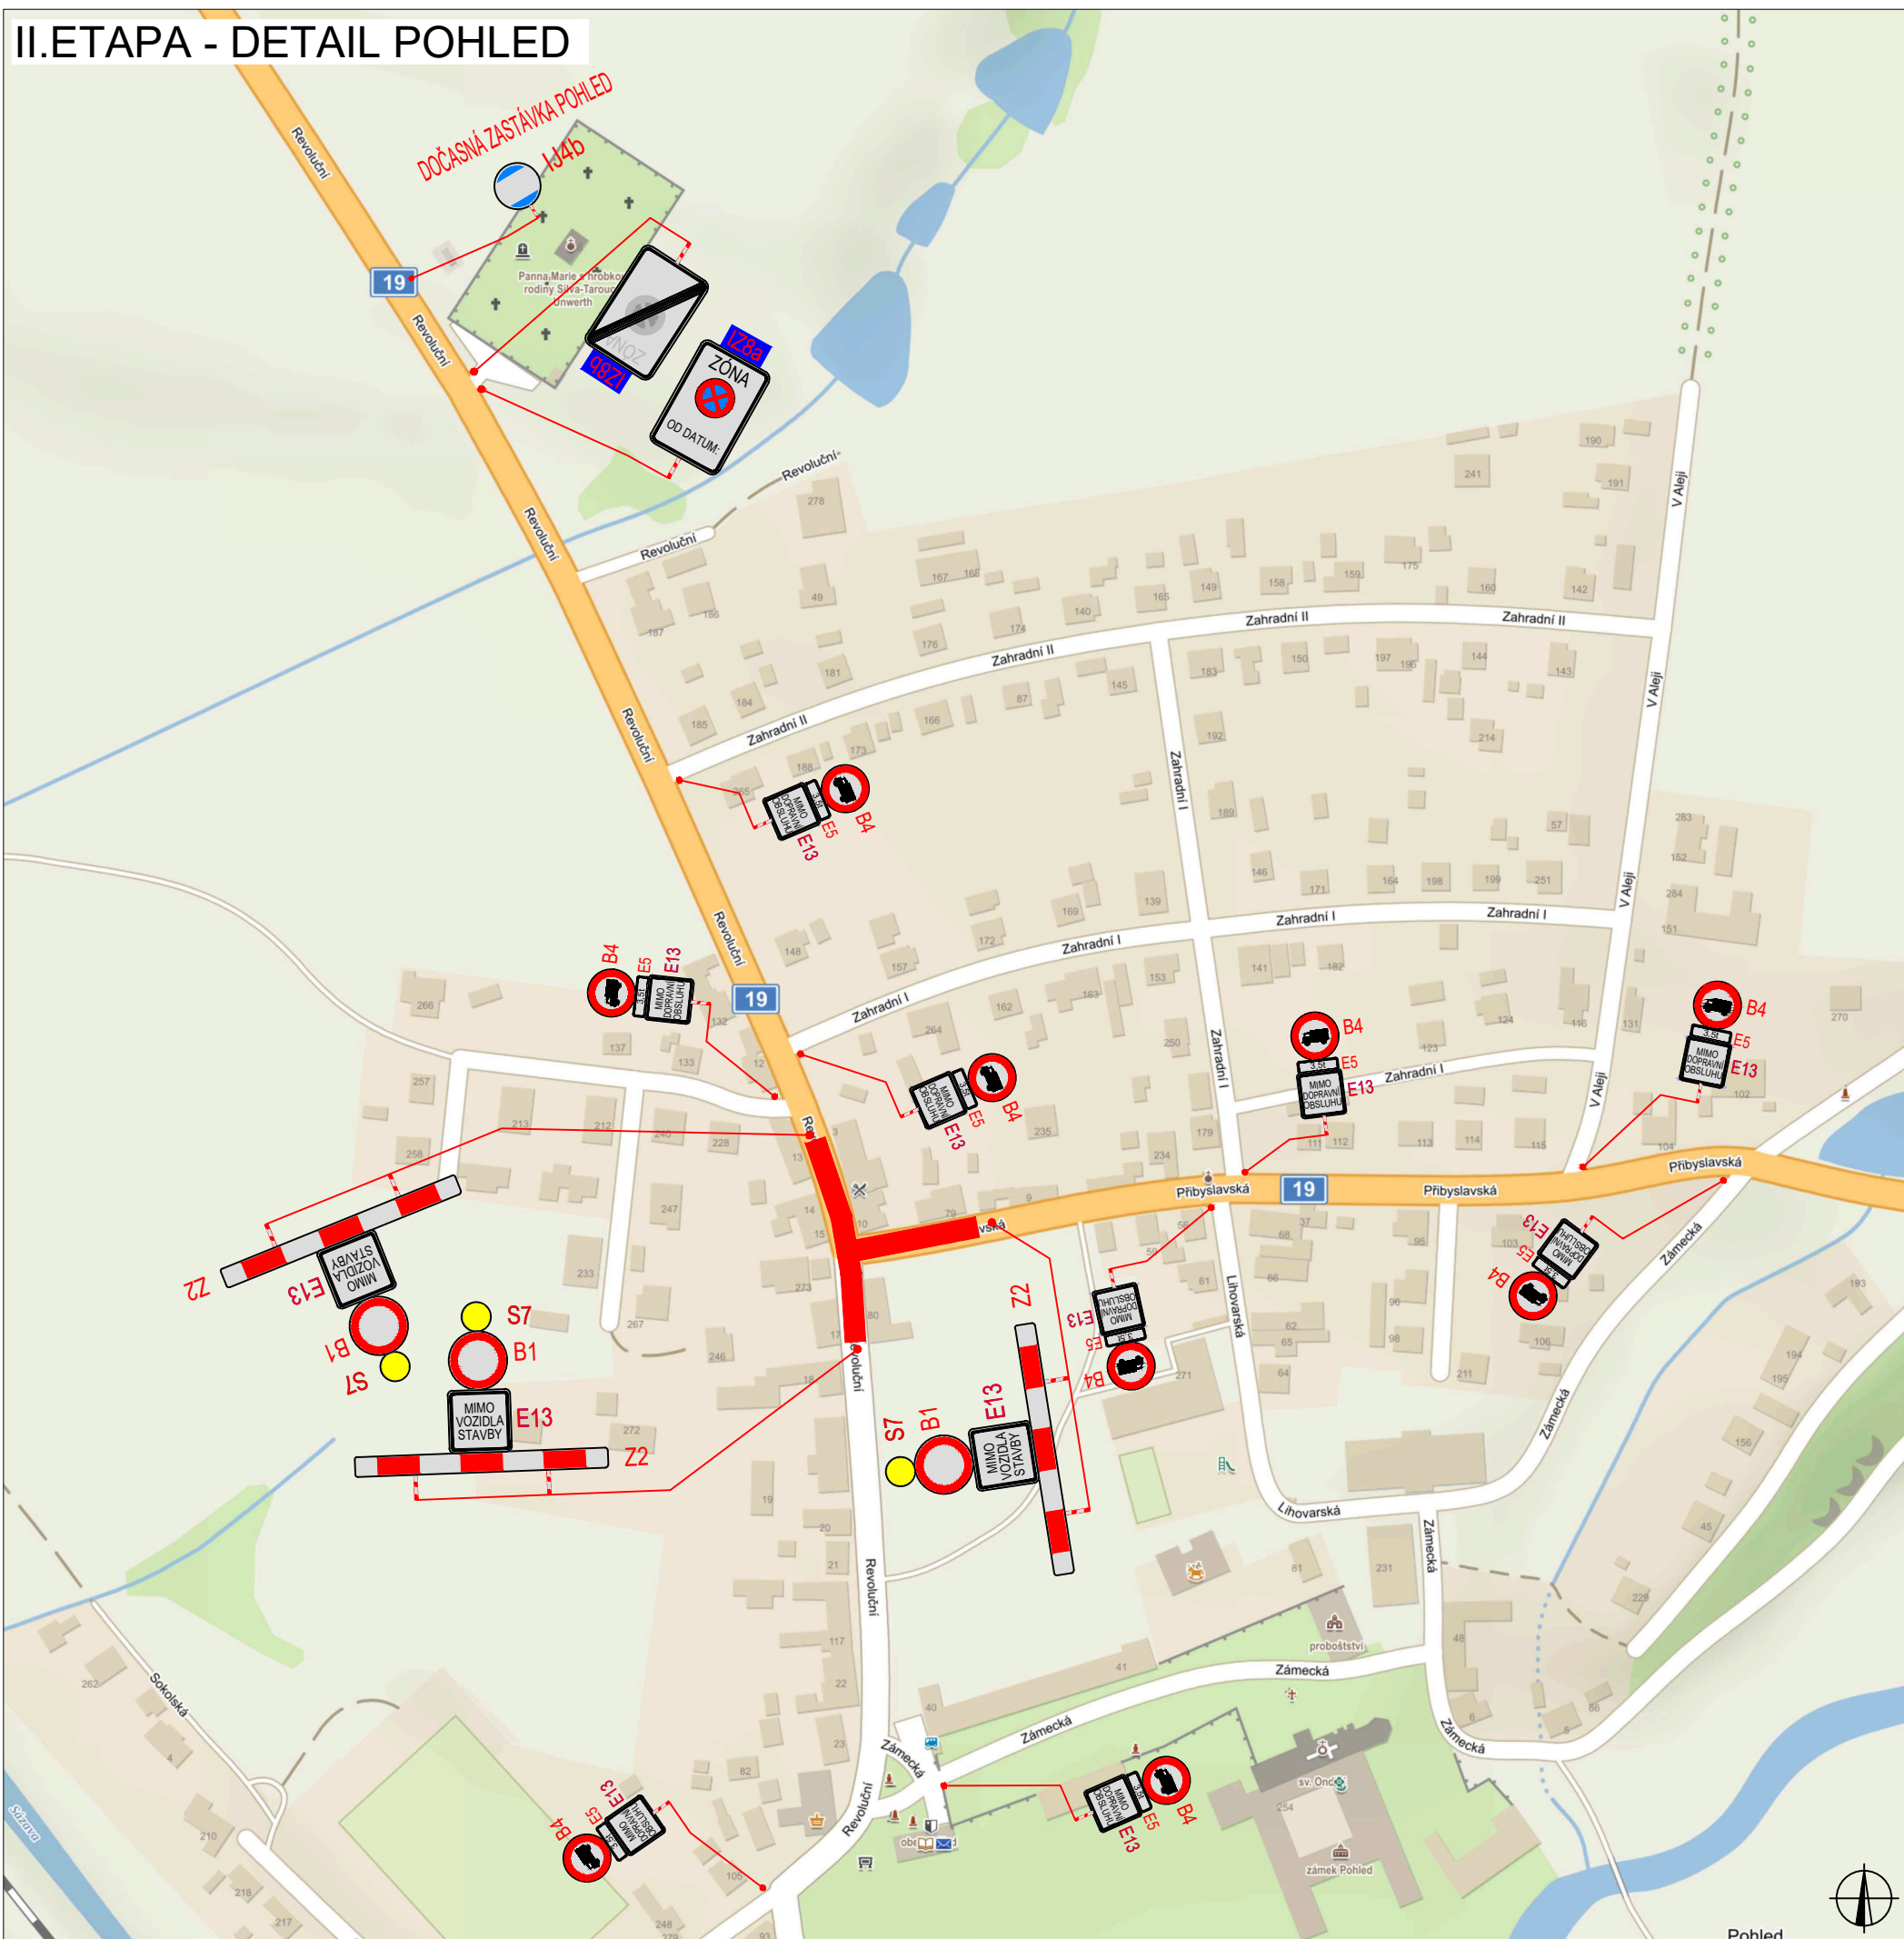

PLATNOST DOKUMENTACE

V dne	V dne	V dne
-------------------	-------------------	-------------------

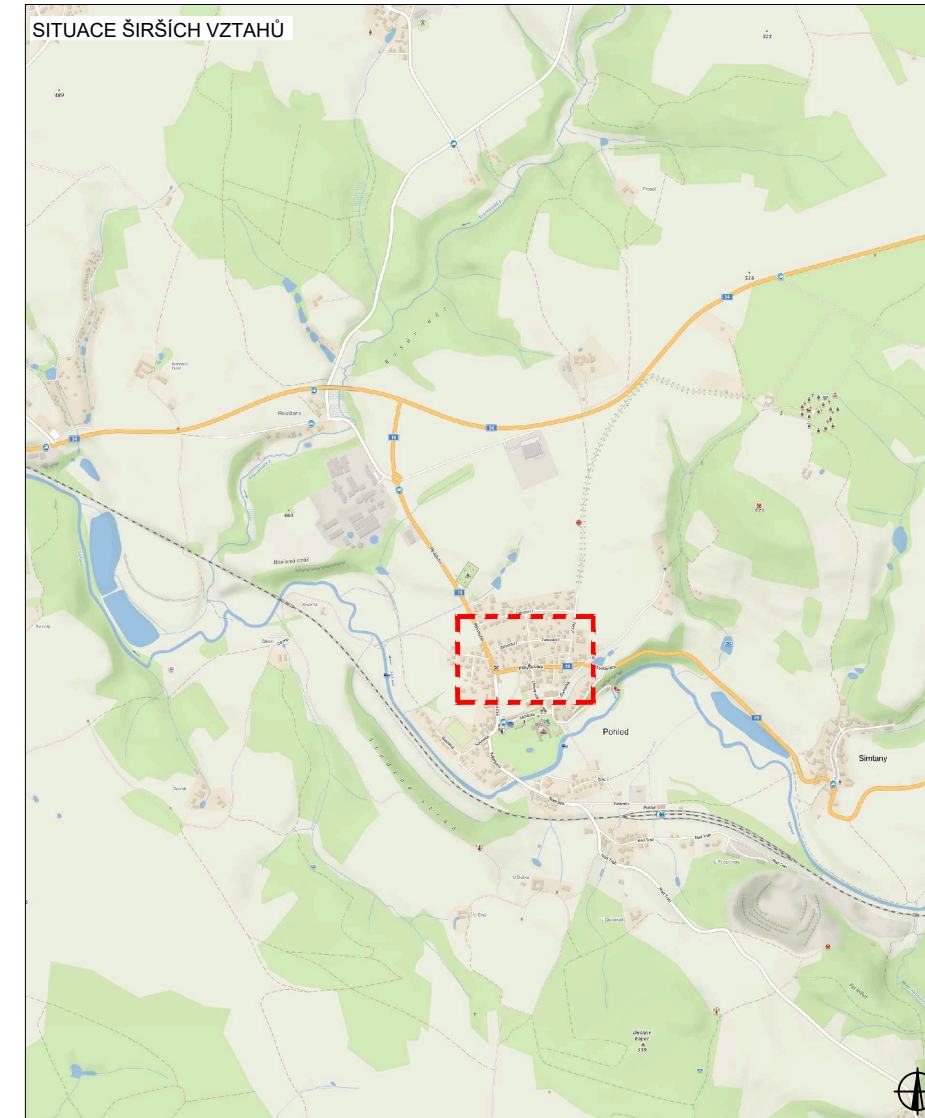

LEGENDA	
B1	NAVŘZENÉ PŘECHODNÉ DOPRAVNÍ ZNAČENÍ
B1	TRVALÉ DOPRAVNÍ ZNAČENÍ
B1	TRVALÉ DOPRAVNÍ ZNAČENÍ DOČASNĚ ZNEPLATNĚNÉ
	UZÁVÍRKA
	OBJÍZDNÁ TRASA BUS

Pozn.: Dopravní značení v rozporu s objízdou trasy bude zneplatněno.


ZODPOVĚDNÝ PROJEKTANT:	Richard Peška		WYZNAČ DOPRAVNÍ ZNAČENÍ
VYPRACOVAL:	Lukáš Beránek		
KONTROLOVAL:	Richard Peška		WYNAČ, s.r.o. Srážná 5113/1, 586 01 Jihlava
NAZEV STAVBY:	I/19 Pohled - sanace km 144,7 okres Havlíčkův Brod, kraj Vysočina		
OBSAH:	Situace dopravně-inženýrských opatření	MĚŘÍTKO: - OČEL: RDS	ČÍSLO PŘÍLOHY: 7 SOUPRAVA:

II. ETAPA - DETAIL STŘÍBRNÉ HORY



PLATNOST DOKUMENTACE

V dne	V dne	V dne
-------------------	-------------------	-------------------

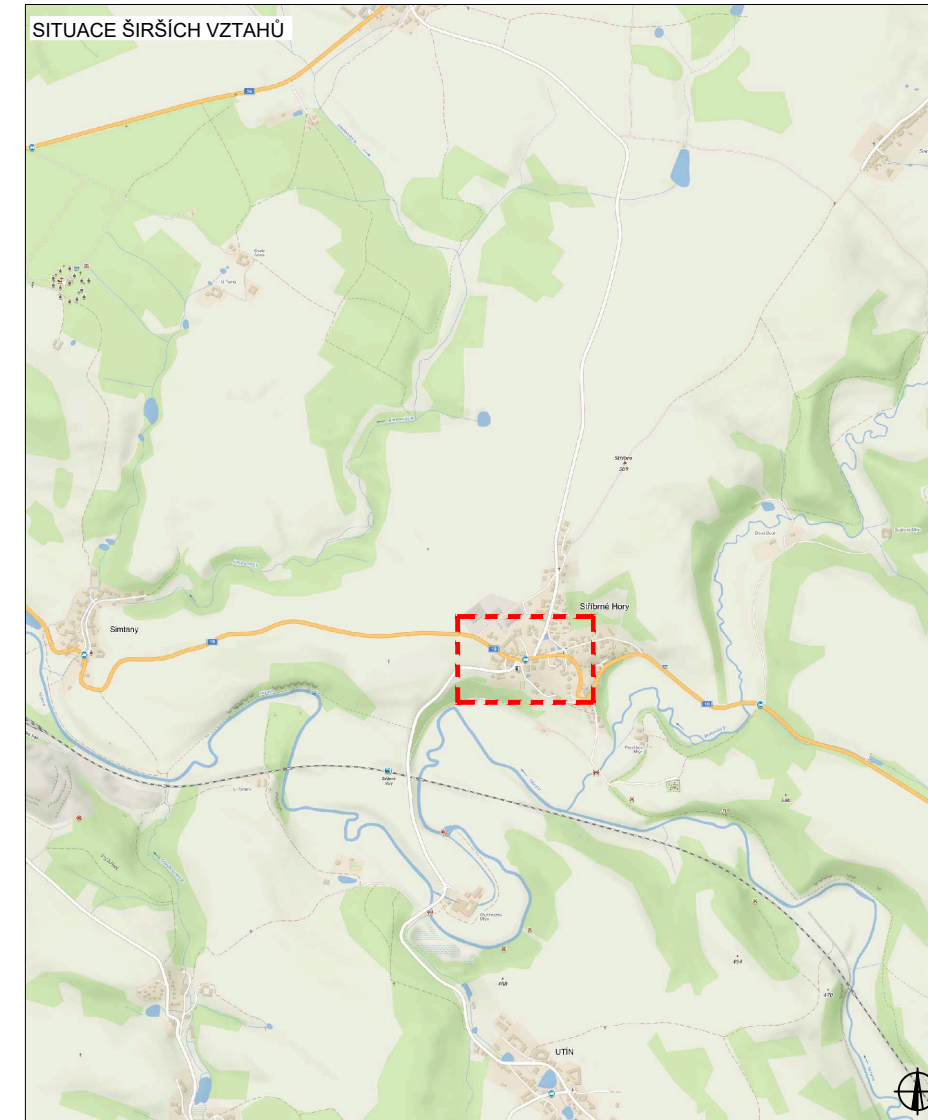


LEGENDA

- NAVRŽENÉ PŘECHODNÉ DOPRAVNÍ ZNAČENÍ
- TRVALÉ DOPRAVNÍ ZNAČENÍ
- TRVALÉ DOPRAVNÍ ZNAČENÍ DOČASNĚ ZNEPLATNĚNÉ

Pozn.: Dopravní značení v rozporu s objízdnou trasou bude zneplatněno.

ZODPOVĚDNÝ PROJEKTANT:	Richard Peška		WYZNAČ DOPRAVNÍ ZNAČENÍ
VYPRACOVAL:	Lukáš Beránek		
KONTROLOVAL:	Richard Peška		
NAZEV STAVBY:	I/19 Pohled - sanace km 144,7 okres Havlíčkův Brod, kraj Vysočina	ČÍSLO ZAKÁZKY:	058/2024
		DATUM:	03/2024
		FORMÁT:	A2
OBSAH:	Situace dopravně-inženýrských opatření	MĚŘÍTKO:	-
		ÚČEL:	RDS
		ČÍSLO PŘÍLOHY:	SOUPRAVA:
		8	


II. ETAPA - DETAIL SSZ

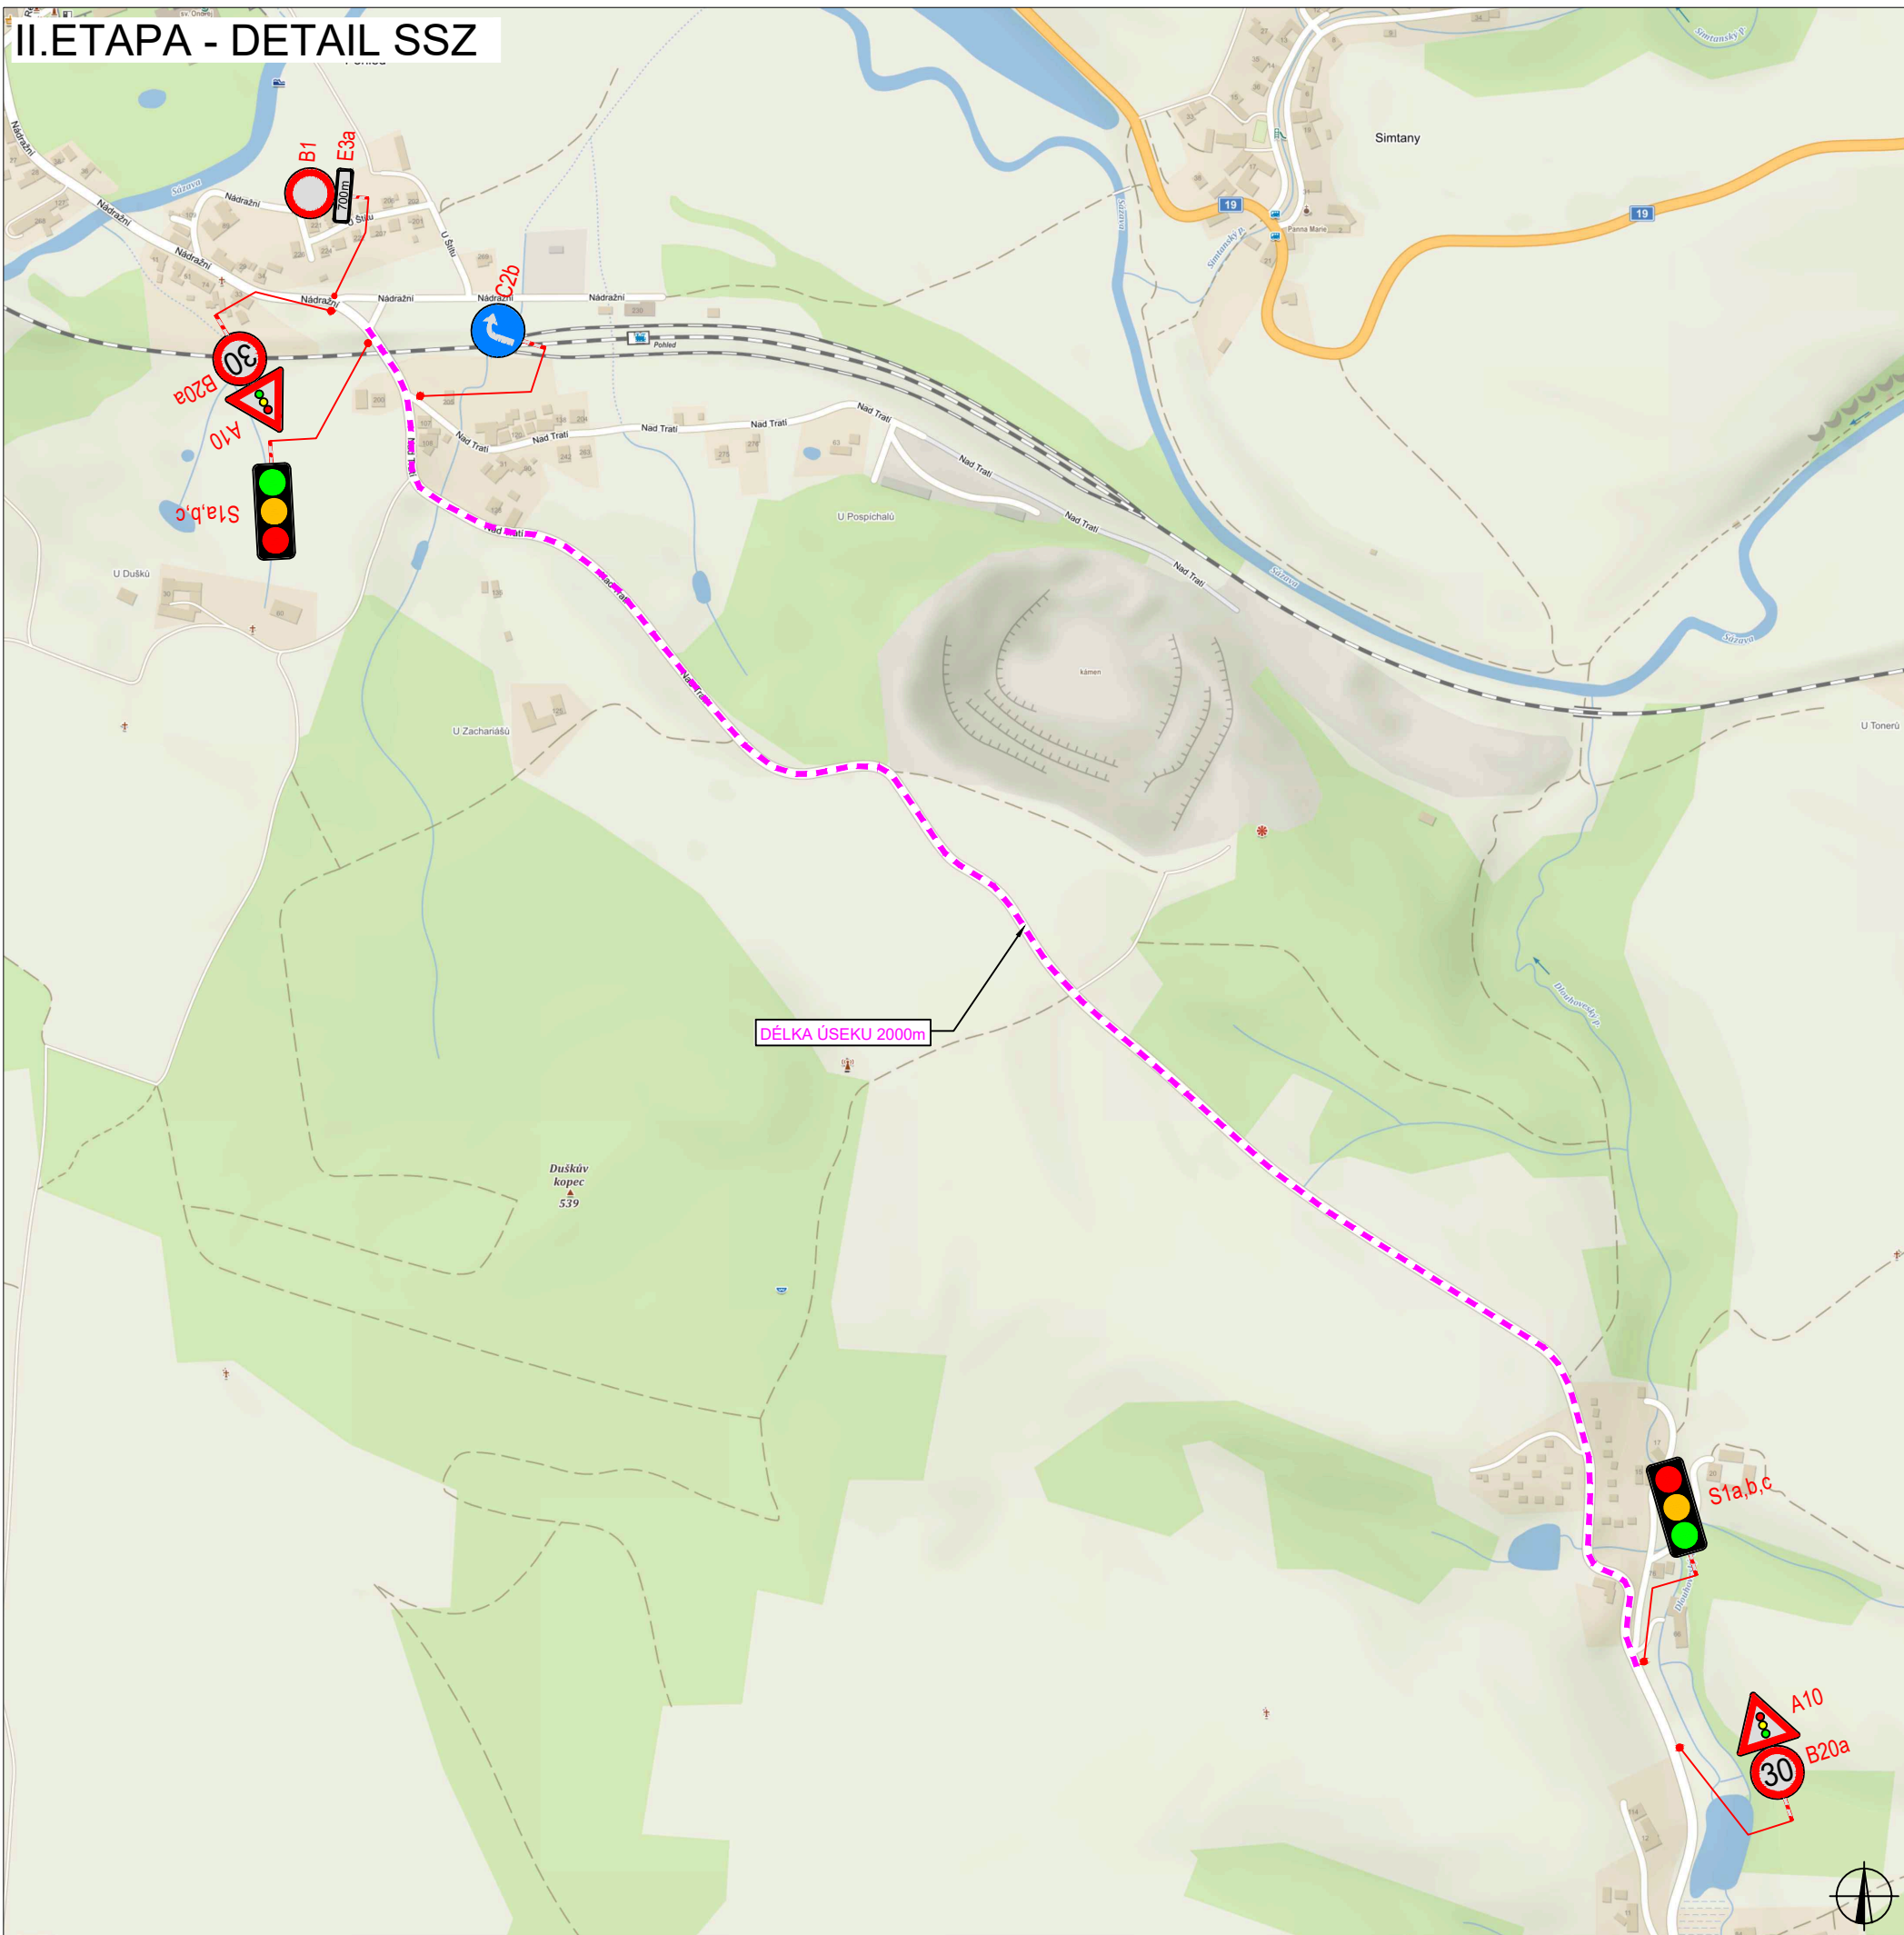




PLATNOST DOKUMENTACE

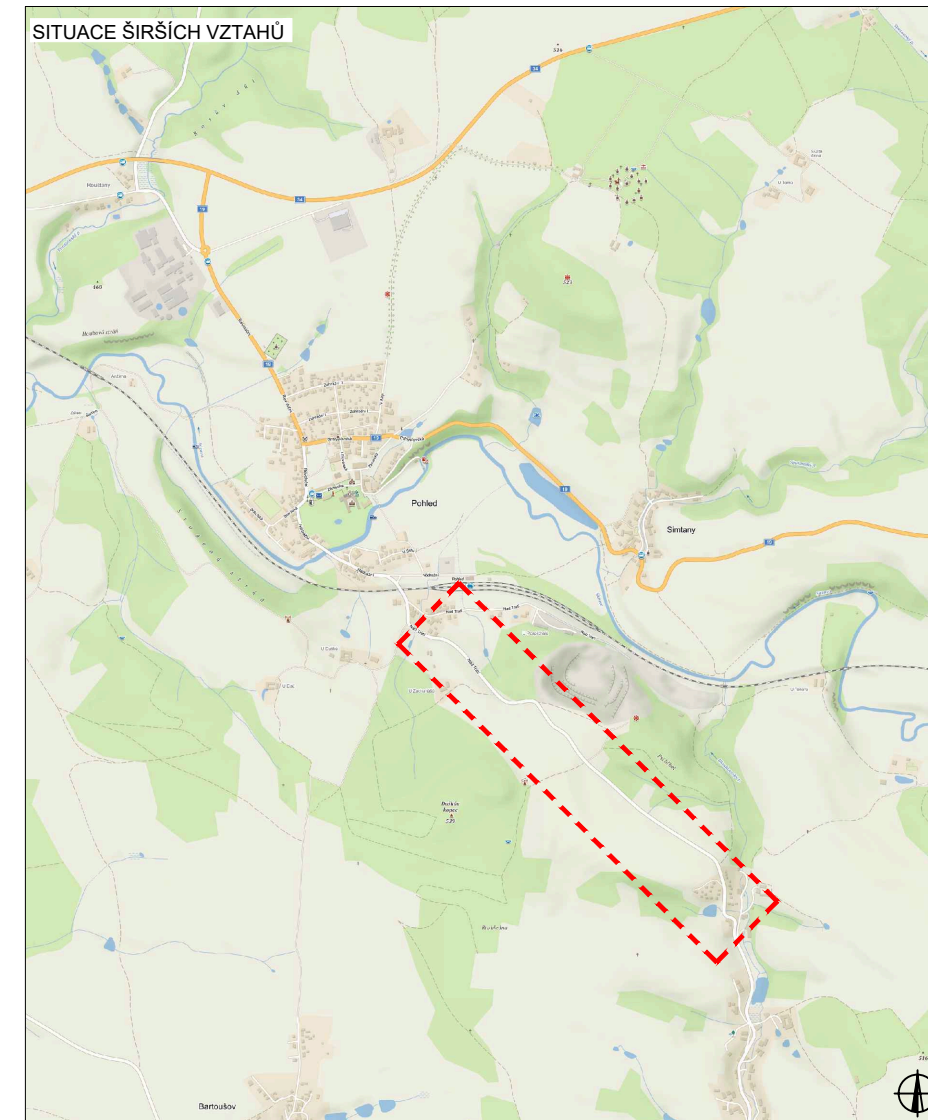

V dne	V dne	V dne
-------------------	-------------------	-------------------

SITUACE ŠIRŠÍCH VZTAHŮ




LEGENDA

-  B1 NAVRŽENÉ PŘECHODNÉ DOPRAVNÍ ZNAČENÍ
 -  B1 TRVALÉ DOPRAVNÍ ZNAČENÍ
 -  B1 TRVALÉ DOPRAVNÍ ZNAČENÍ DOČASNĚ ZNEPLATNĚNÉ
- Pozn.: Dopravní značení v rozporu s objízdnou trasou bude zneplatněno.


ZODPOVĚDNÝ PROJEKTANT:	Richard Peška		
VYPRACOVAL:	Lukáš Beránek		
KONTROLOVAL:	Richard Peška		
NÁZEV STAVBY:	I/19 Pohled - sanace km 144,7 okres Havlíčkův Brod, kraj Vysočina	ČÍSLO ZAKÁZKY:	058/2024
		DATUM:	03/2024
		FORMÁT:	A2
OBSAH:	Situace dopravně-inženýrských opatření	MĚŘÍTKO:	-
		ÚČEL:	RDS
		ČÍSLO PŘÍLOHY:	SOUPRAVA:
		9	

II. ETAPA - DETAIL ŽDÍREC NAD DOUBRAVOU

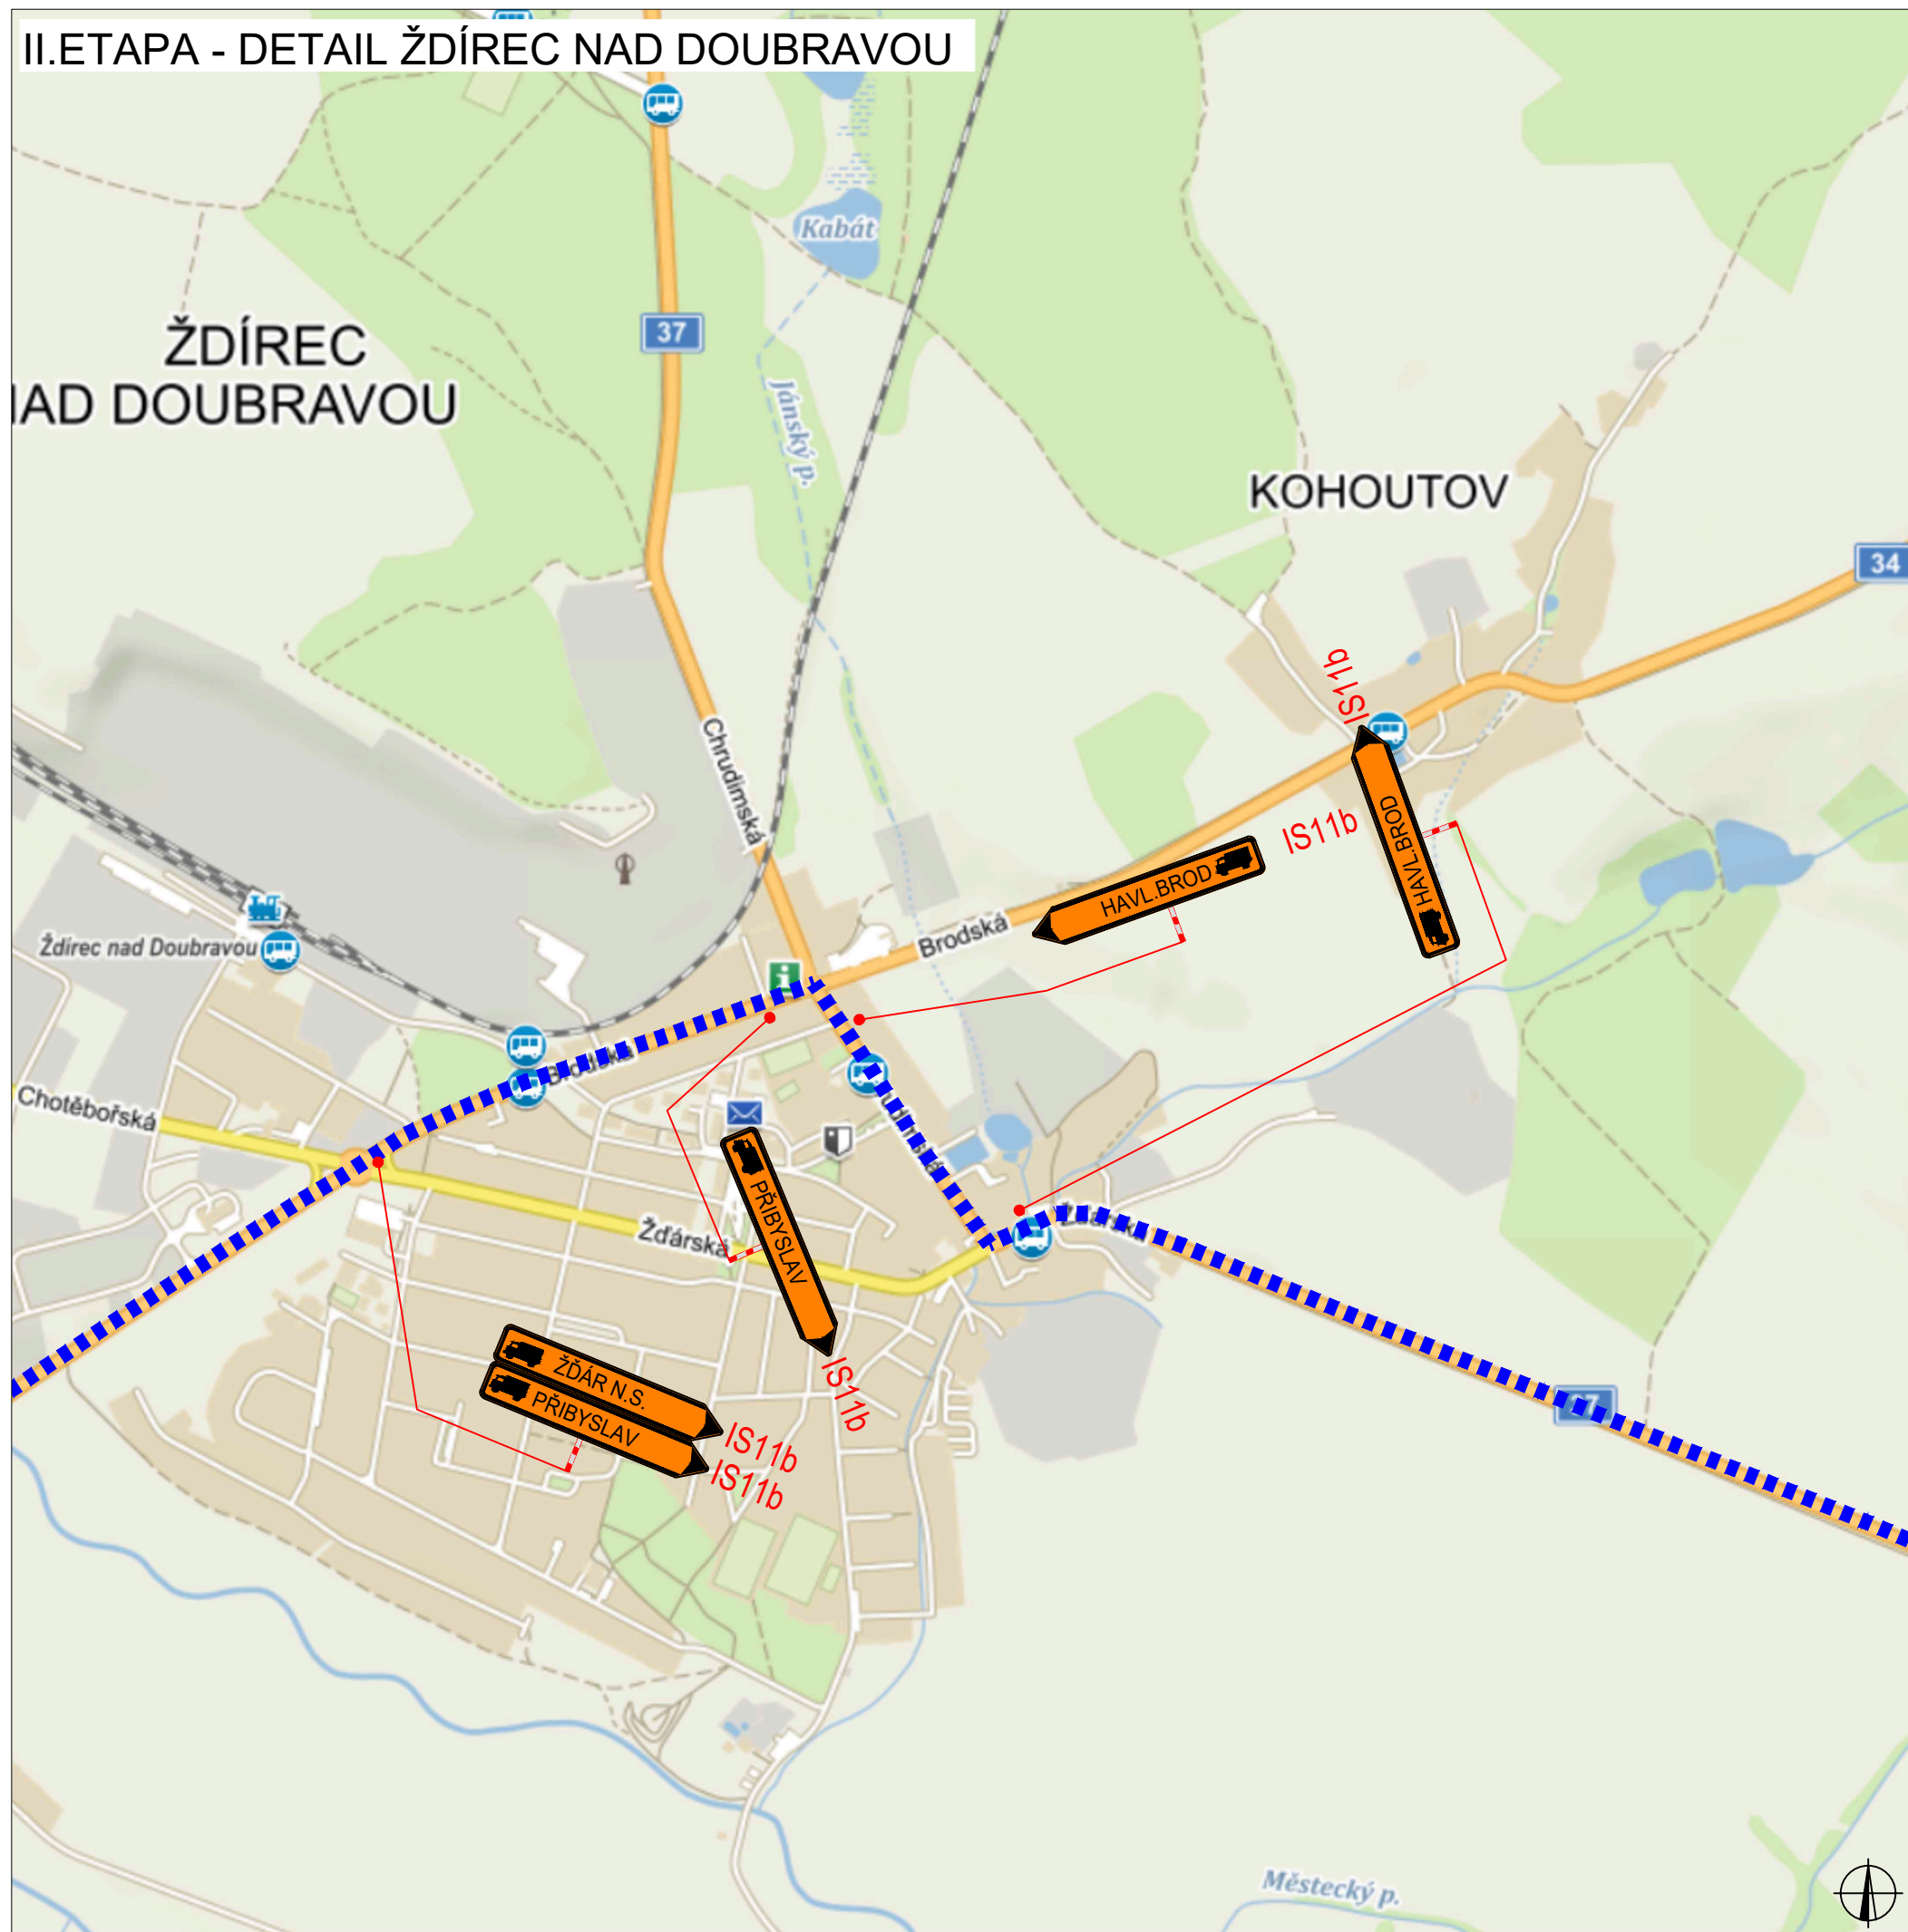



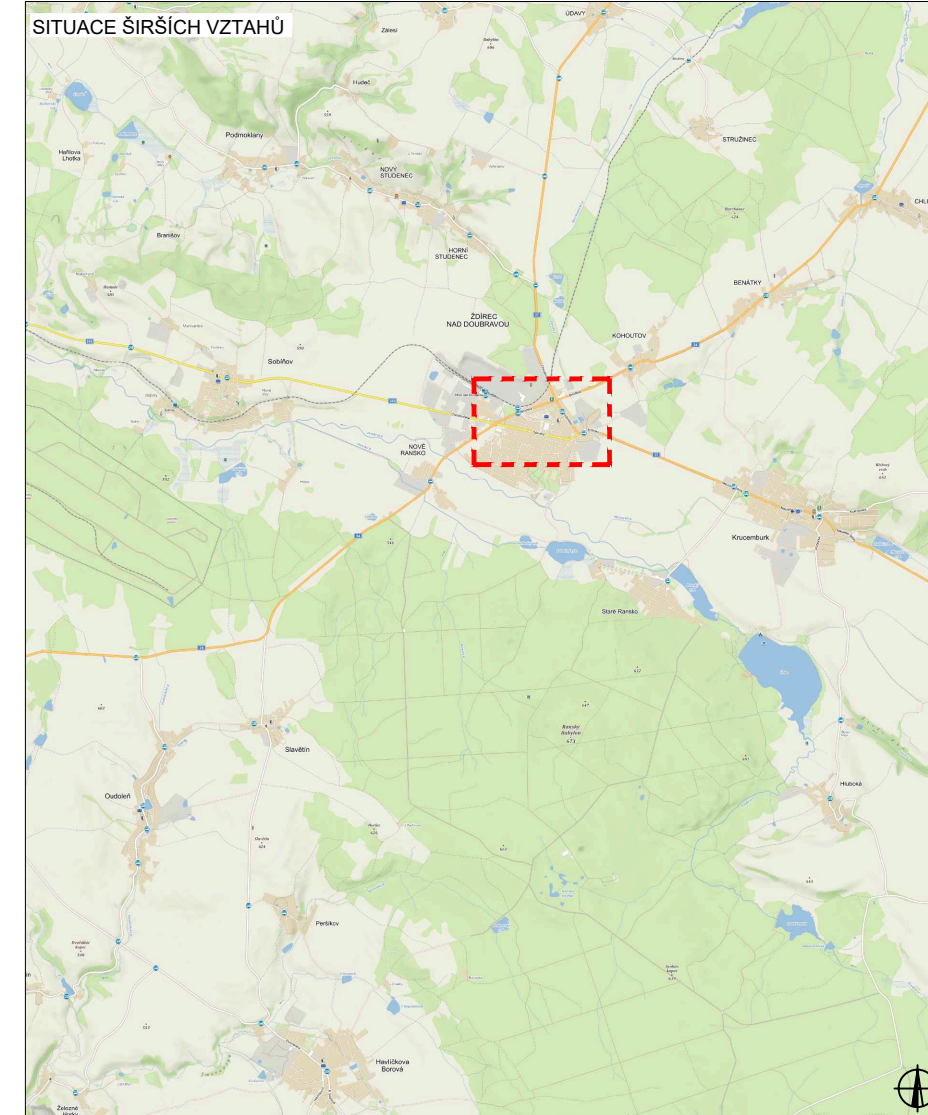


PLATNOST DOKUMENTACE

V dne	V dne	V dne
-------------------	-------------------	-------------------




LEGENDA

-  B1 NAVRŽENÉ PŘECHODNÉ DOPRAVNÍ ZNAČENÍ
 -  B1 TRVALÉ DOPRAVNÍ ZNAČENÍ
 -  B1 TRVALÉ DOPRAVNÍ ZNAČENÍ DOČASNĚ ZNEPLATNĚNÉ
- Pozn.: Dopravní značení v rozporu s objízdou trasy bude zneplatněno.

ZODPOVĚDNÝ PROJEKTANT:	Richard Peška		
VYPRACOVAL:	Lukáš Beránek		
KONTROLOVAL:	Richard Peška		
NÁZEV STAVBY:	I/19 Pohled - sanace km 144,7 okres Havlíčkův Brod, kraj Vysočina	ČÍSLO ZAKÁZKY:	058/2024
		DATUM:	03/2024
		FORMÁT:	A2
OBSAH:	Situace dopravně-inženýrských opatření	MĚŘÍTKO:	-
		ÚČEL:	RDS
		ČÍSLO PŘÍLOHY:	SOUPRAVA:
		10	


II. ETAPA - DETAIL ŽDÁR NAD SÁZAVOU

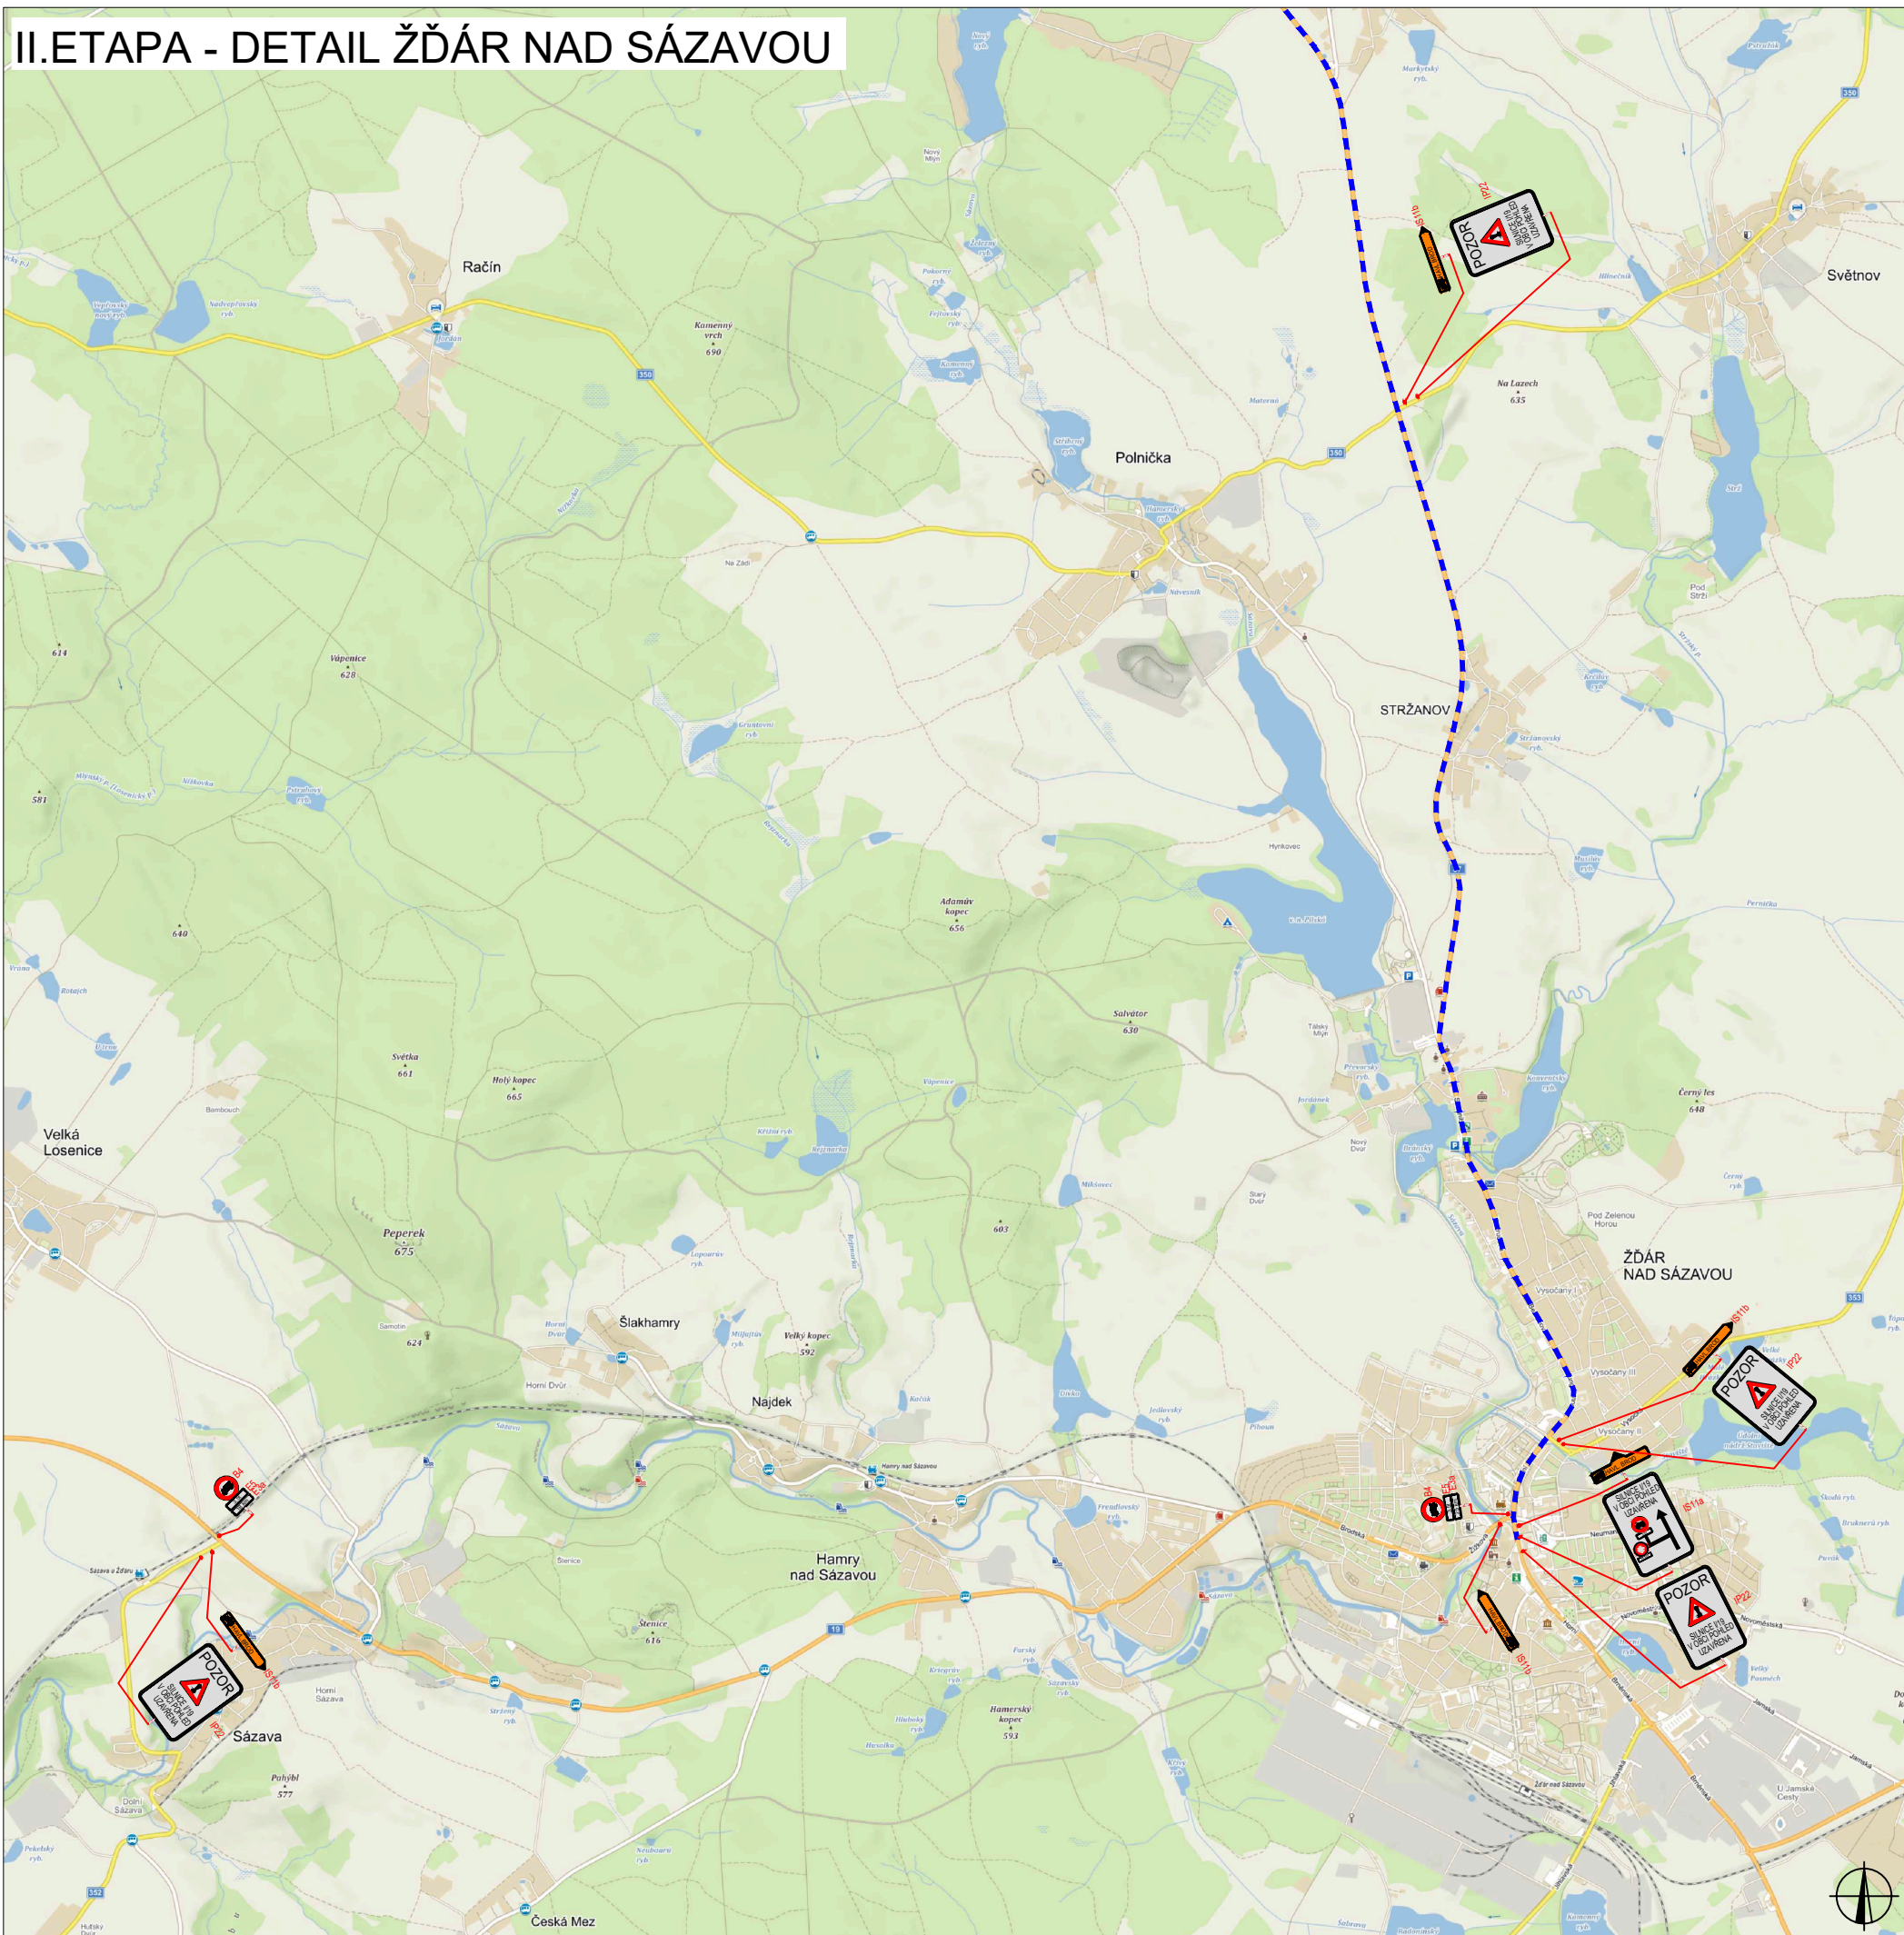


PLATNOST DOKUMENTACE

V dne	V dne	V dne
-------------------	-------------------	-------------------

SITUACE ŠIRŠÍCH VZTAHŮ

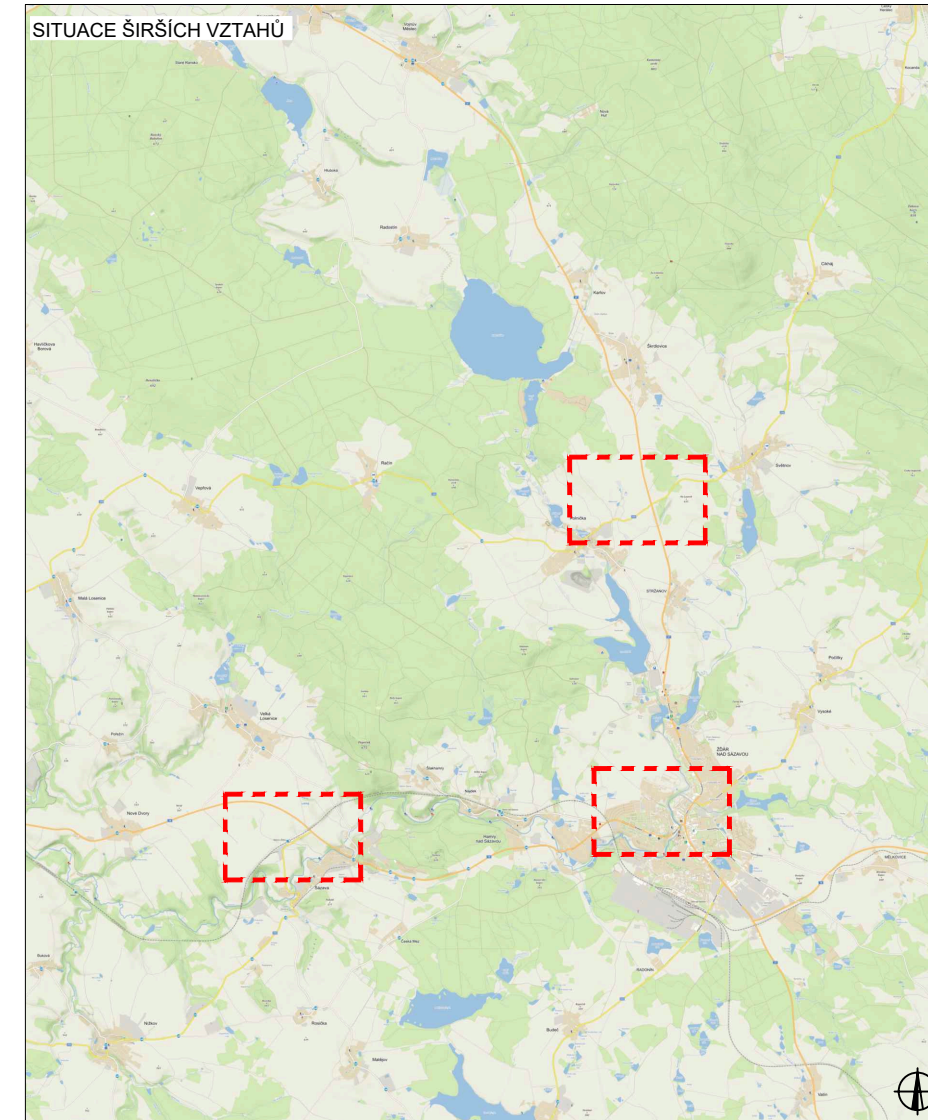

LEGENDA

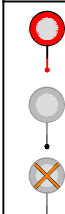

- B1** NAVRŽENÉ PŘECHODNÉ DOPRAVNÍ ZNAČENÍ
- B1** TRVALÉ DOPRAVNÍ ZNAČENÍ
- B1** TRVALÉ DOPRAVNÍ ZNAČENÍ DOČASNĚ ZNEPLATNĚNÉ

Pozn.: Dopravní značení v rozporu s objízdnou trasou bude zneplatněno.

ZODPOVĚDNÝ PROJEKTANT:	Richard Peška		WYZNAČ DOPRAVNÍ ZNAČENÍ
VYPRACOVAL:	Lukáš Beránek		
KONTROLOVAL:	Richard Peška		
NAZEV STAVBY:	I/19 Pohled - sanace km 144,7 okres Havlíčkův Brod, kraj Vysočina	ČÍSLO ZAKÁZKY:	058/2024
		DATUM:	03/2024
		FORMÁT:	A2
OBSAH:	Situace dopravně-inženýrských opatření	MĚŘÍTKO:	-
		ÚČEL:	RDS
		ČÍSLO PŘÍLOHY:	SOUPRAVA:
		11	

WYZNAČ
DOPRAVNÍ ZNAČENÍ

WYZNAČ, s.r.o.
Srážná 5113/1, 586 01 Jihlava